
Isolato n.1 – Profili Regolatori


scala 1:200

Tav. 19b


Via Martini (prima parte)
stato di fatto

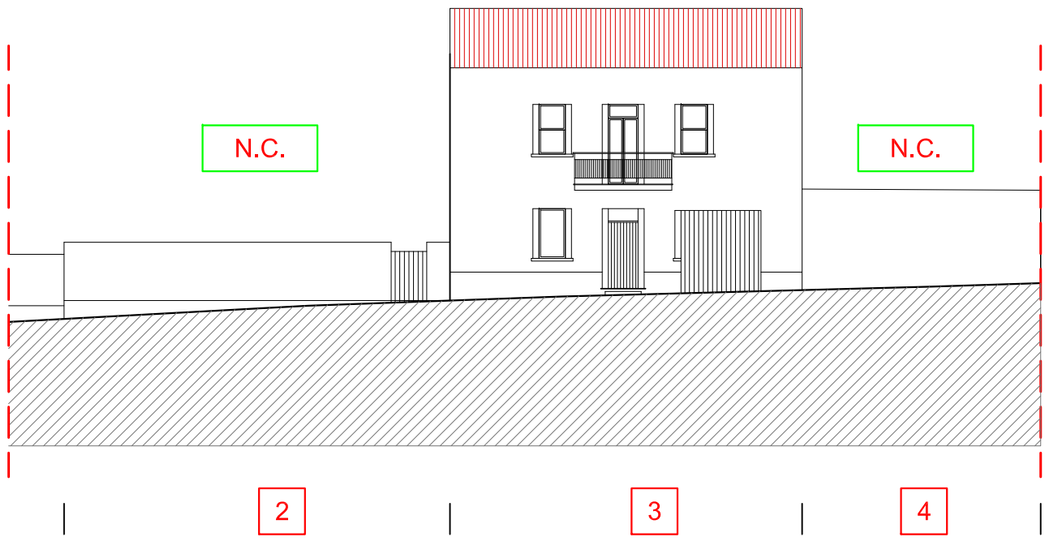

Via Martini (prima parte)
stato di progetto

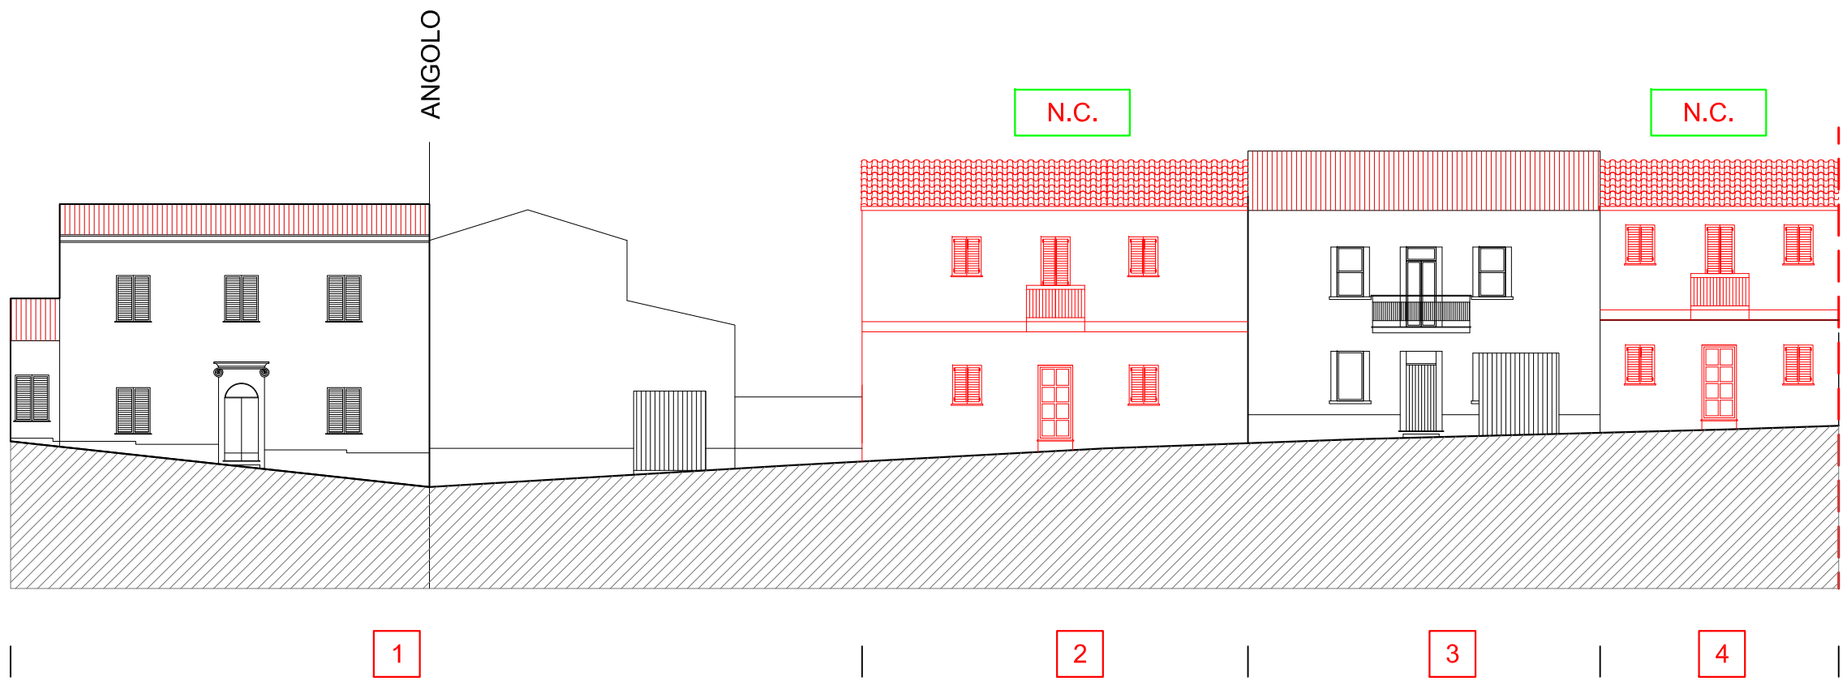

Via Martini (seconda parte)
stato di fatto

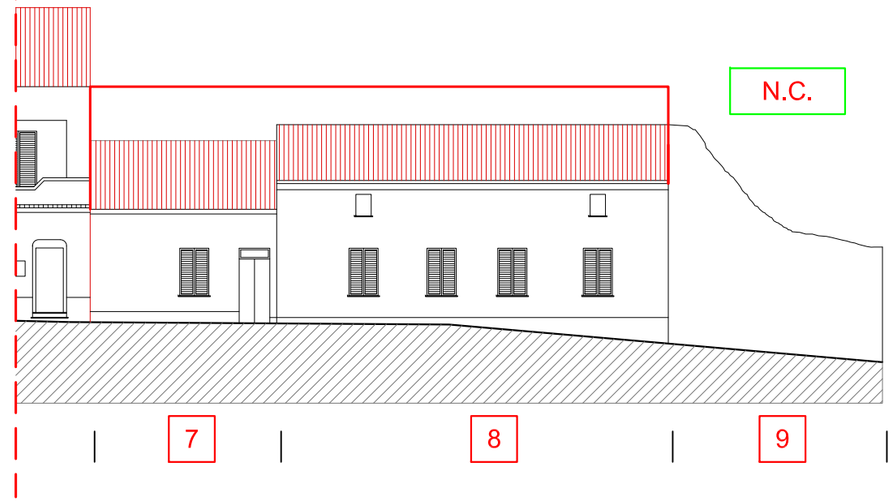

Via Martini (seconda parte)
stato di progetto

