Isolato n.1 – Profili Regolatori

scala 1:200


Tav. 19c




Via San Matteo (prima parte)
stato di fatto




Via San Matteo (prima parte)
stato di progetto

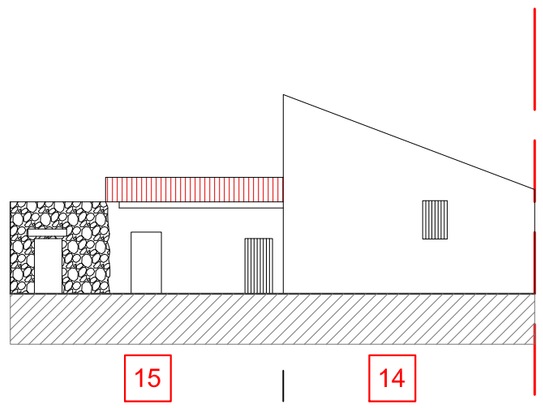


Vicolo su via S.Matteo
stato di fatto

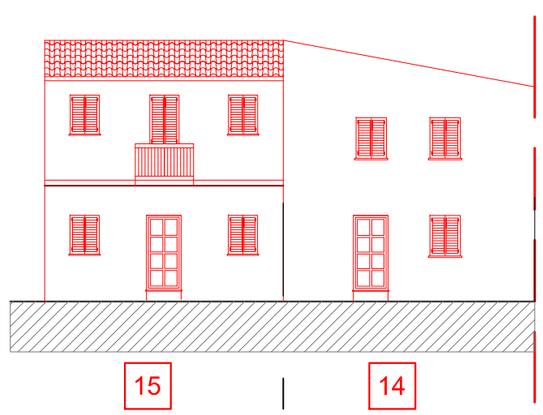

Vicolo su via S.Matteo
stato di progetto

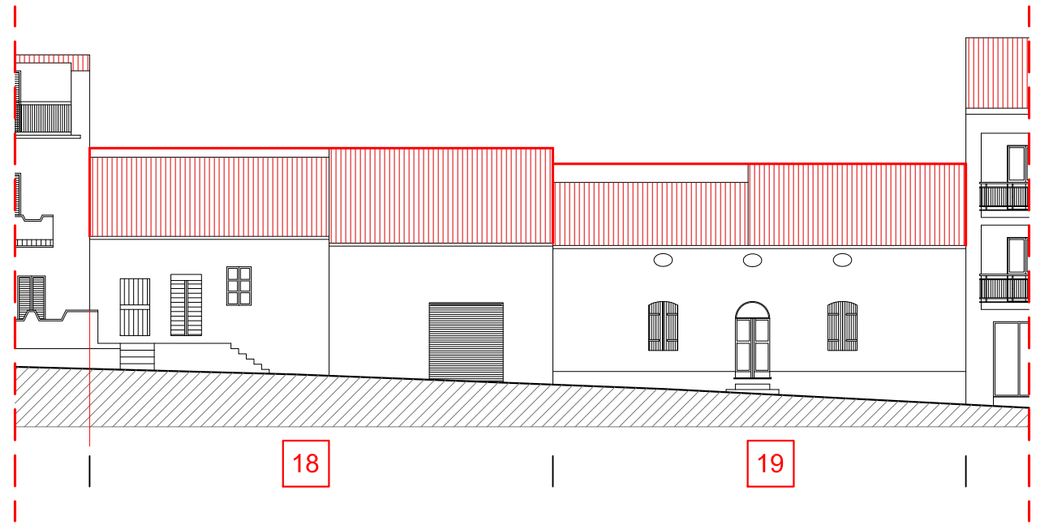

Via San Matteo (seconda parte)
stato di fatto

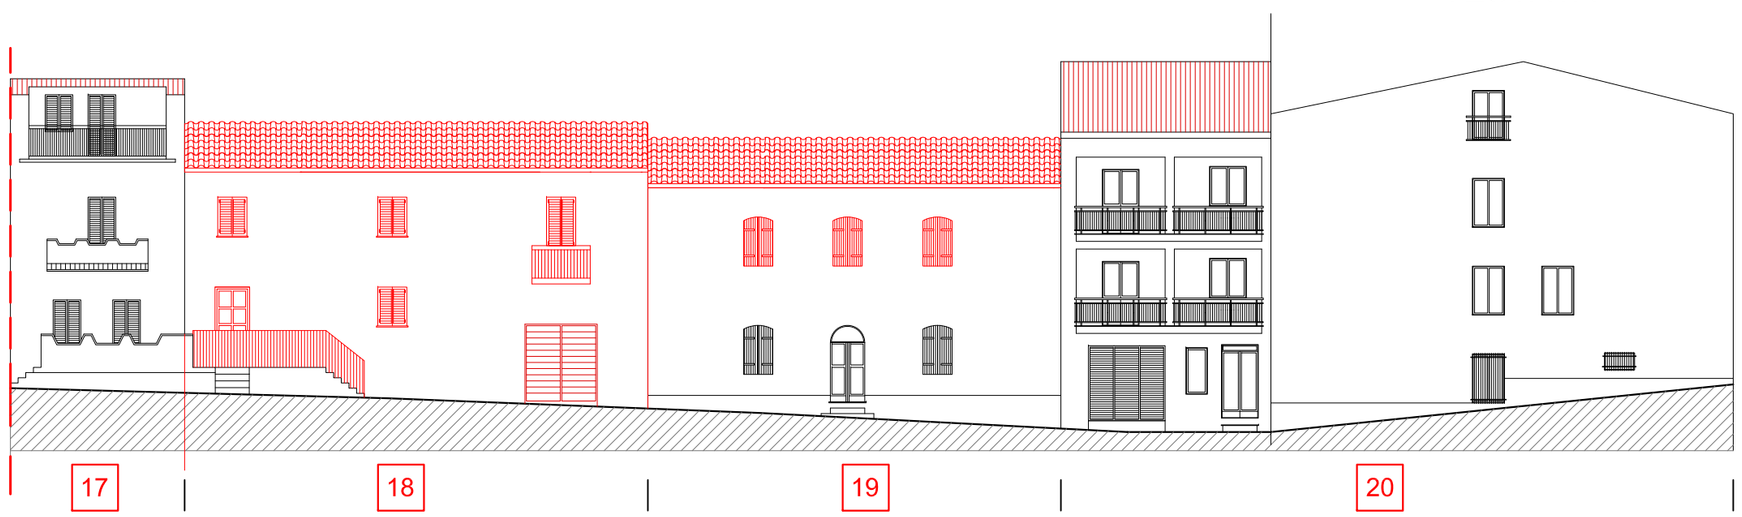

Via San Matteo (seconda parte) stato di progetto