
Isolato n.1 – Profili Regolatori


scala 1:200

Tav. 19d


■ Via Brigata Sassari (prima parte) - stato di fatto

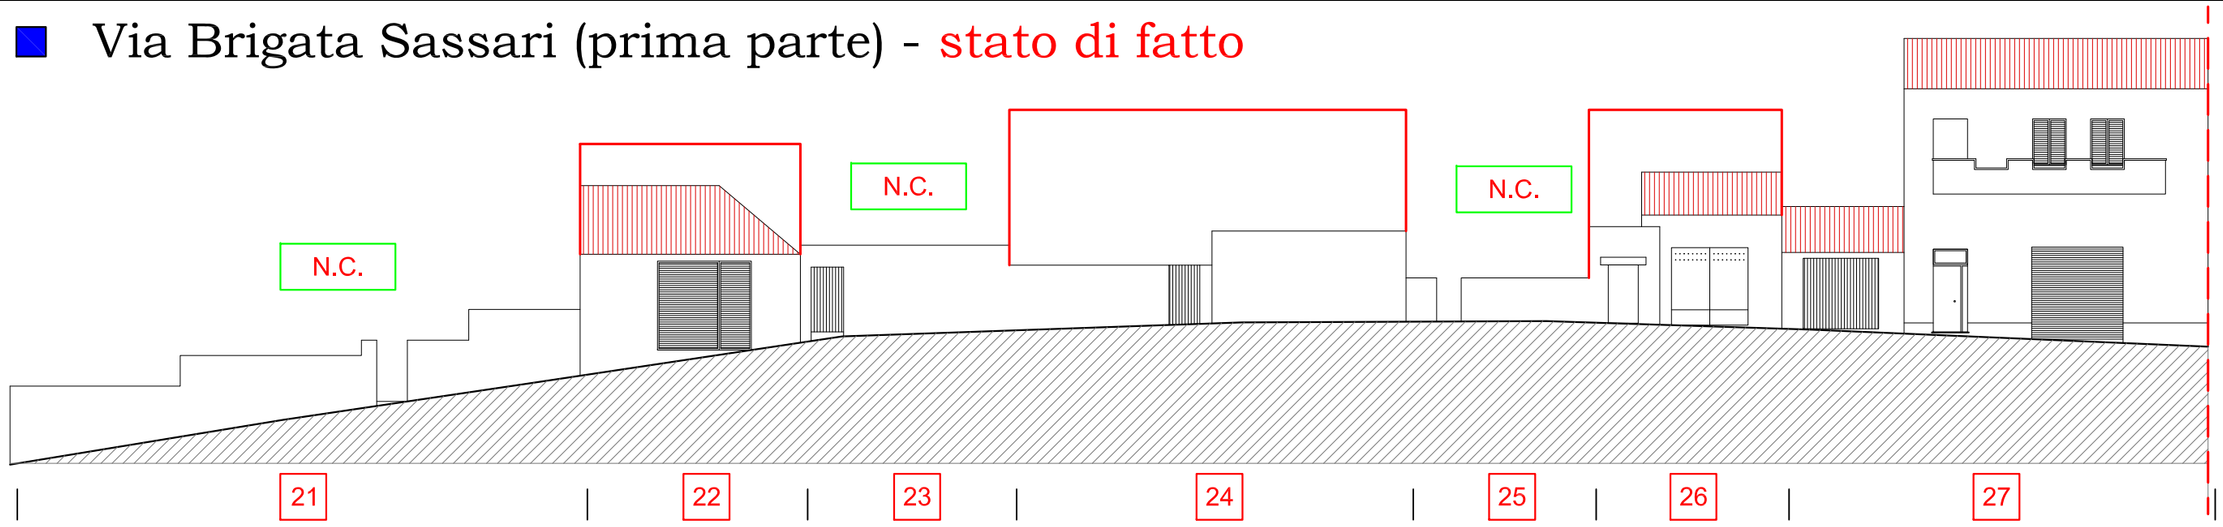

■ Via Brigata Sassari (prima parte)
stato di progetto

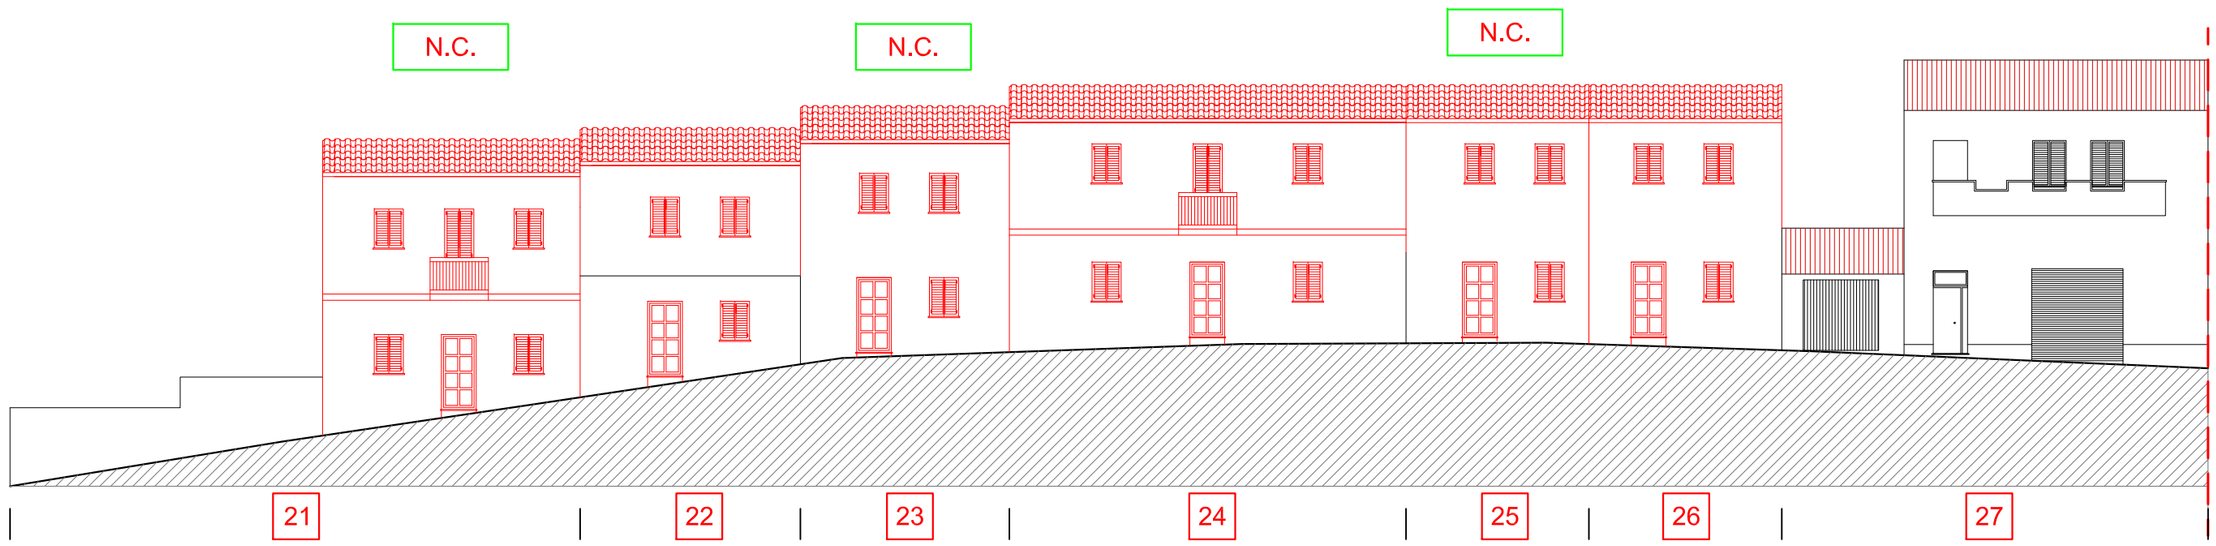

■ Via Brigata Sassari (seconda parte)
stato di fatto

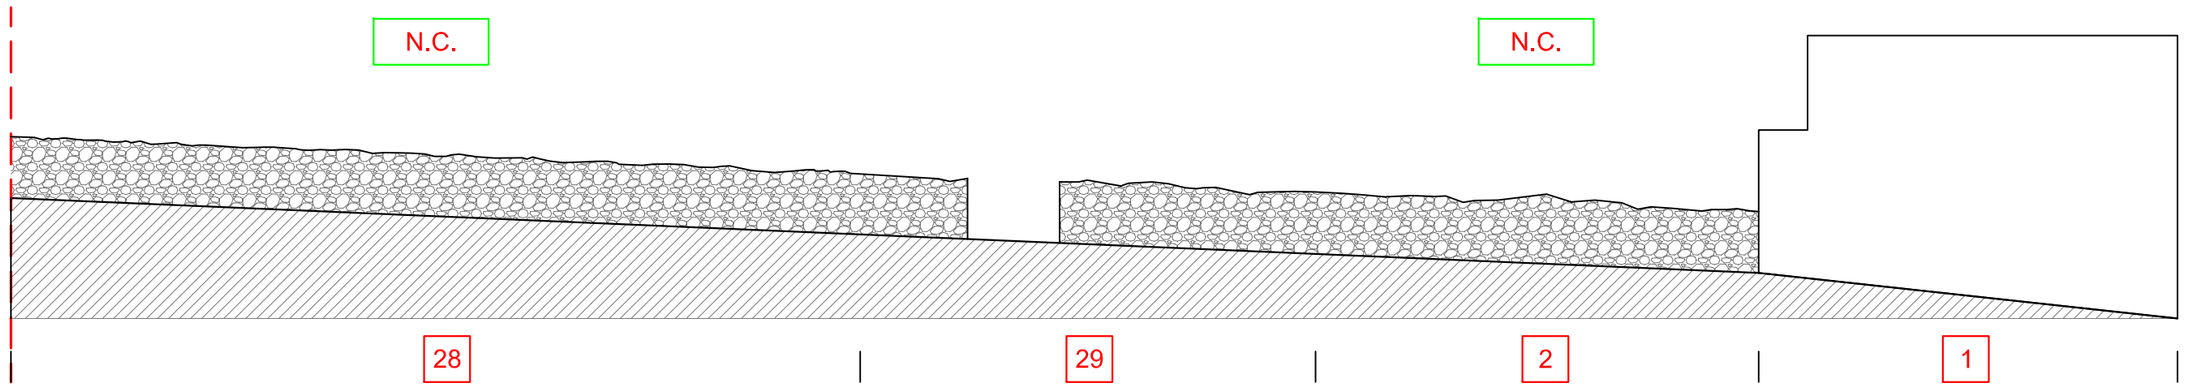

■ Via Brigata Sassari (seconda parte)
stato di progetto

