

Isolato n.2 - Profili Regolatori

scala 1:200


Tav. 20c

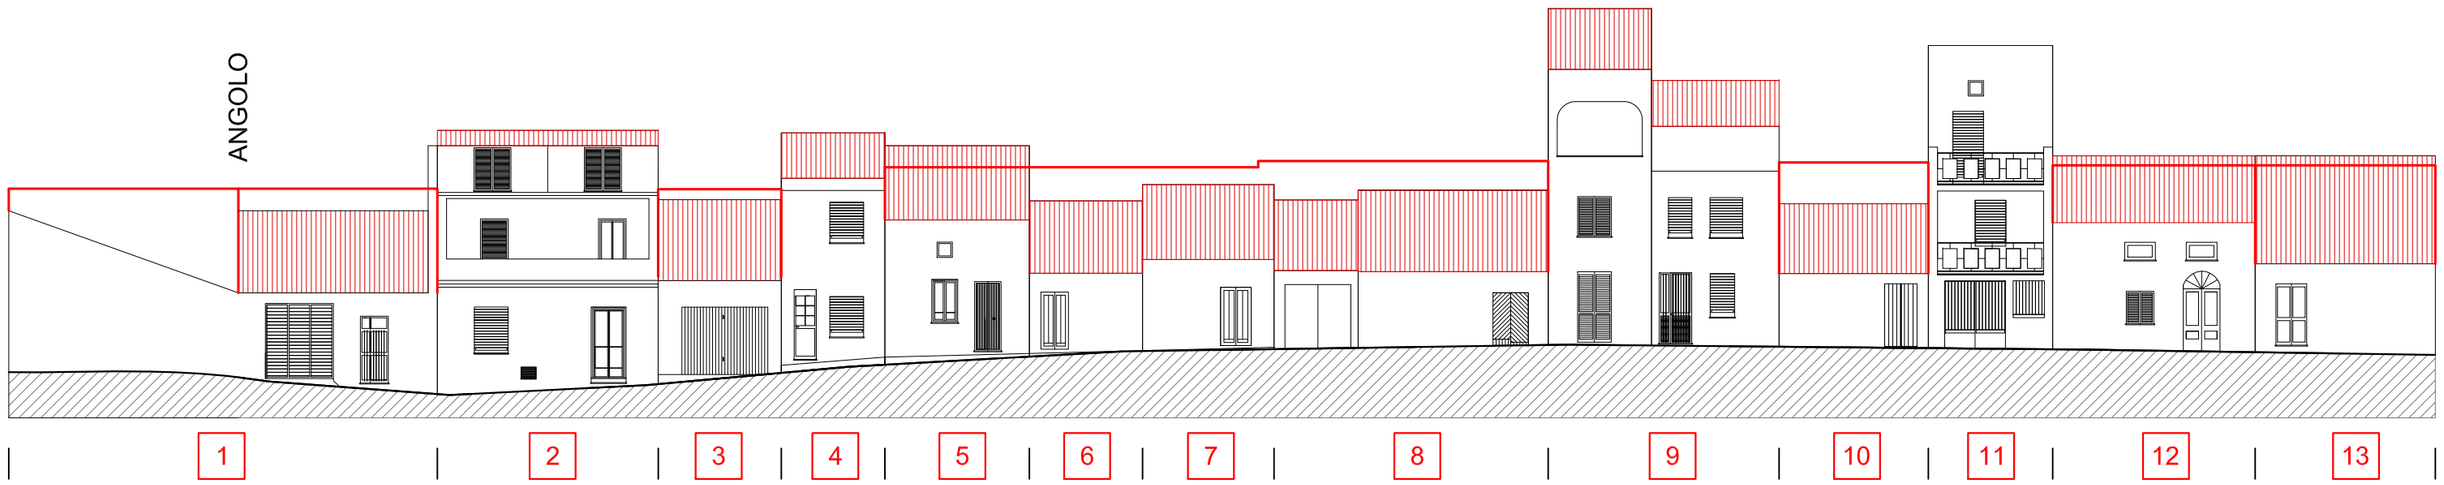

Via Diana
stato di fatto

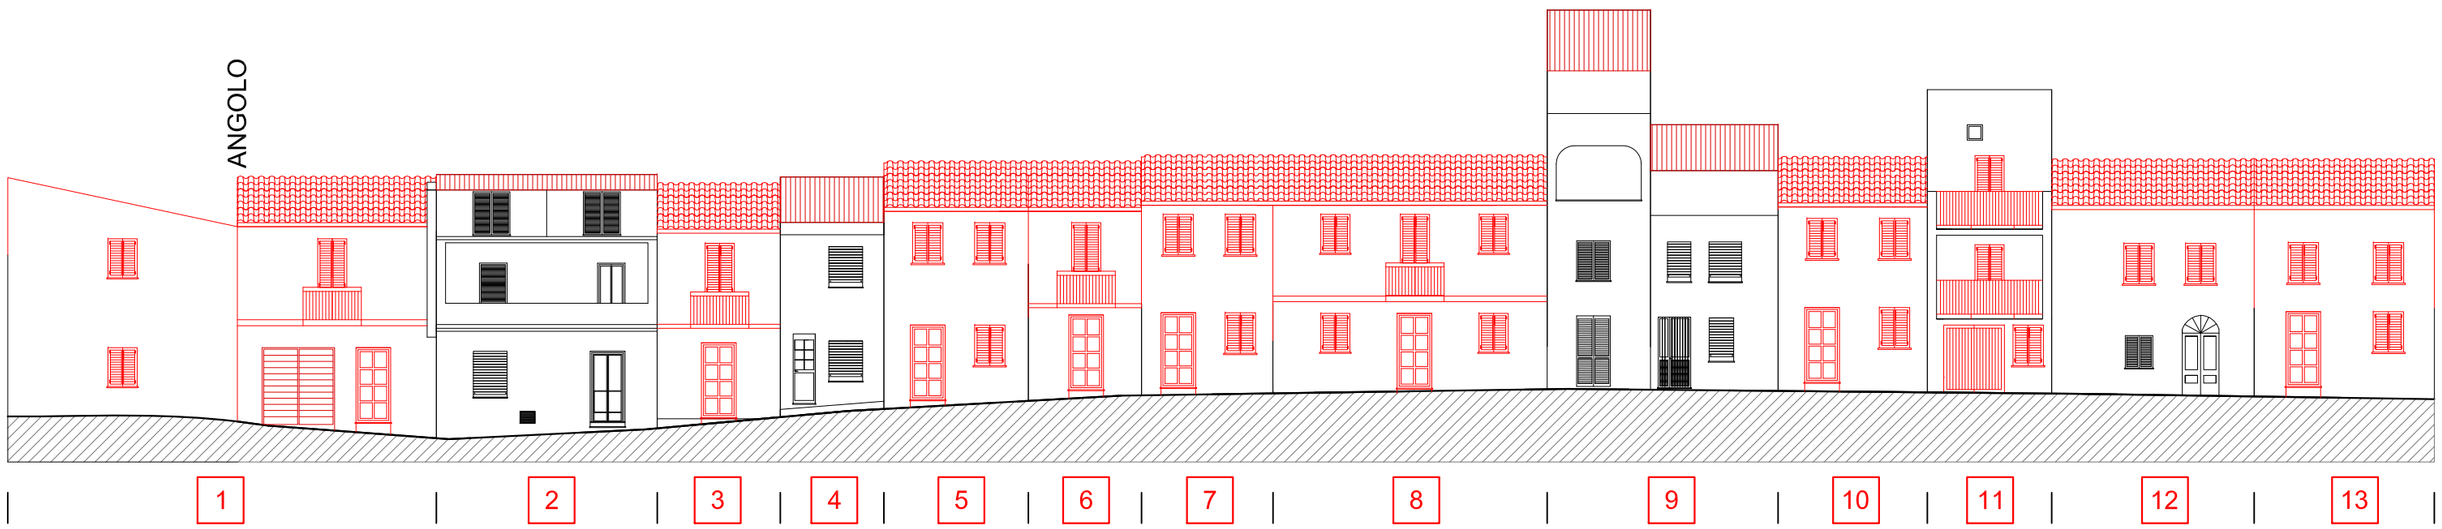

Via Diana
stato di progetto

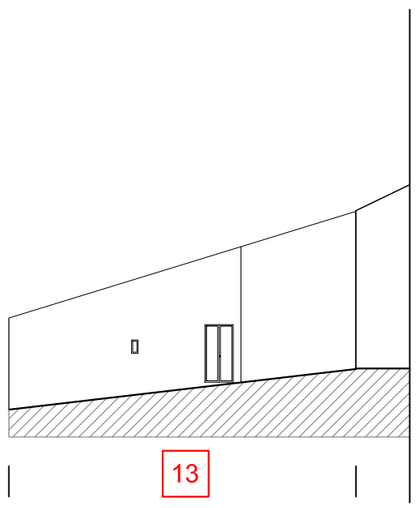

Via Martini
stato di fatto



Via Martini
stato di fatto



Via Martini
stato di progetto