

Isolato n.4 – Profili Regolatori

scala 1:200


Tav. 22b

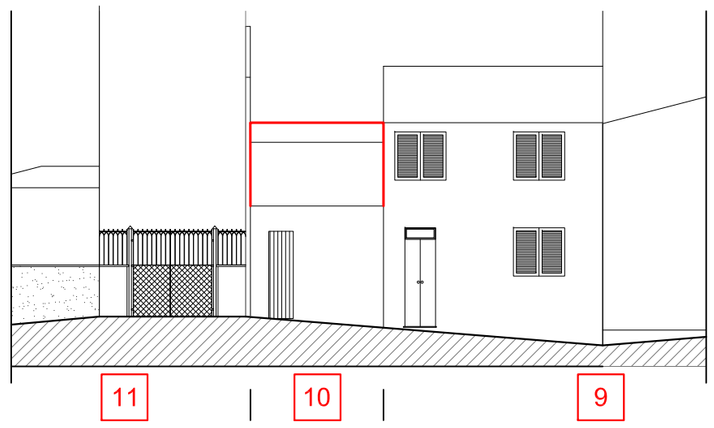


Via Villanova
stato di fatto

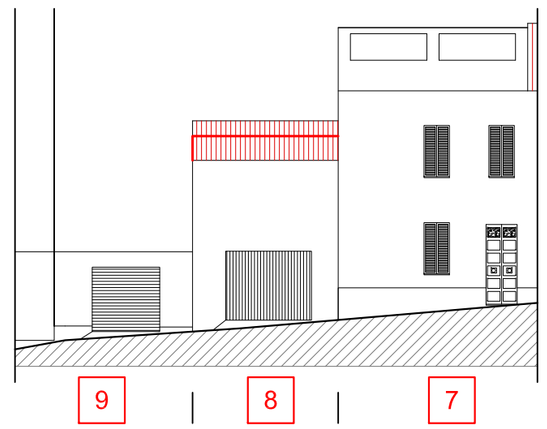


Via Camboni
stato di fatto

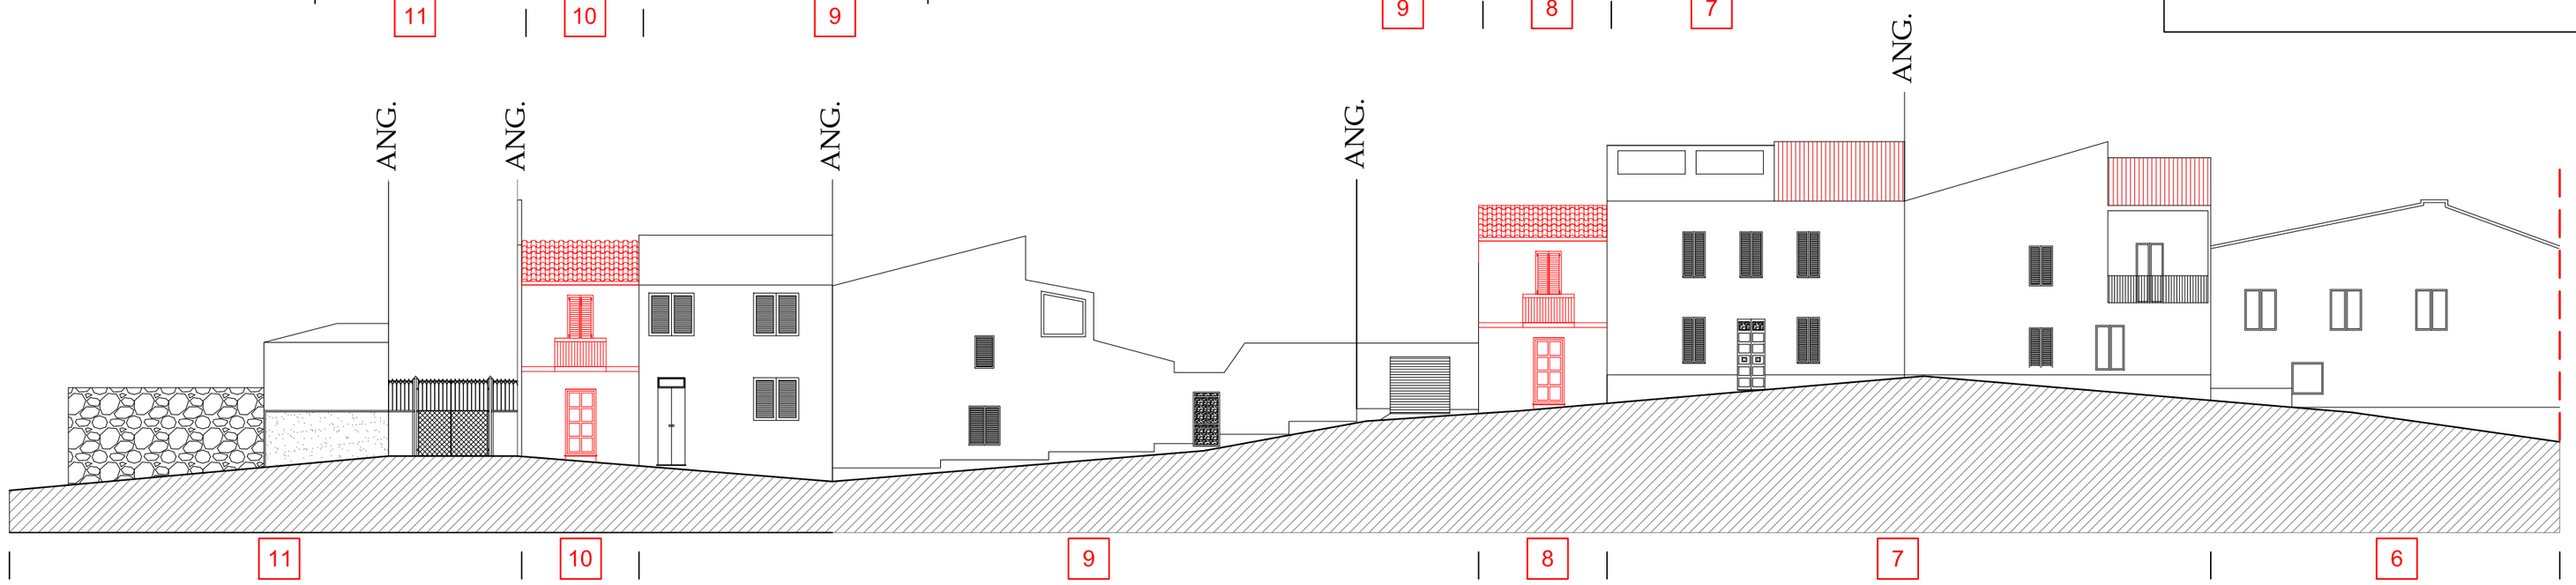

Via Villanova
e
Via Camboni
stato di progetto

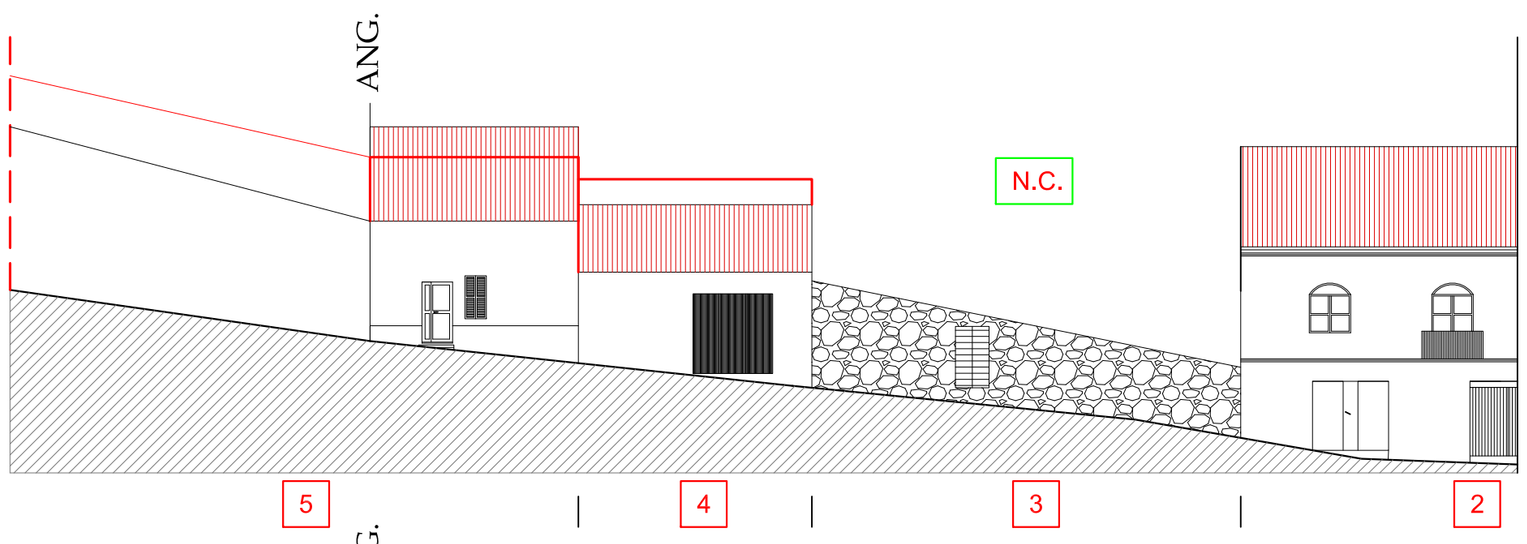

Via Camboni
stato di fatto

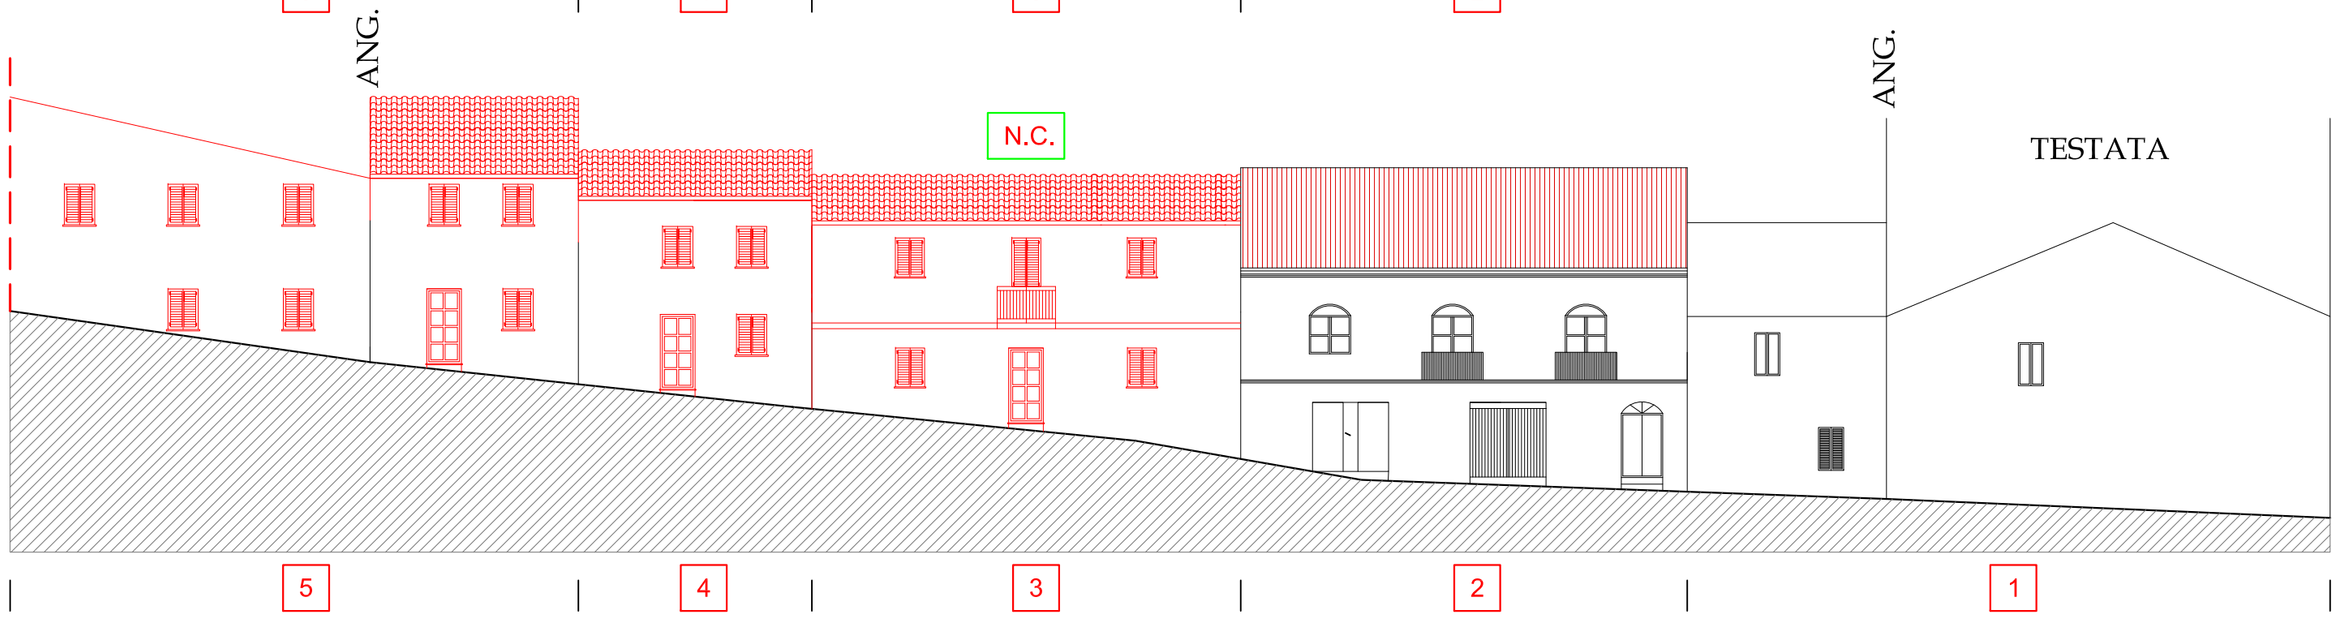

Via Camboni
stato di progetto