
Isolato n.4 – Profili Regolatori


scala 1:200

Tav. 22c

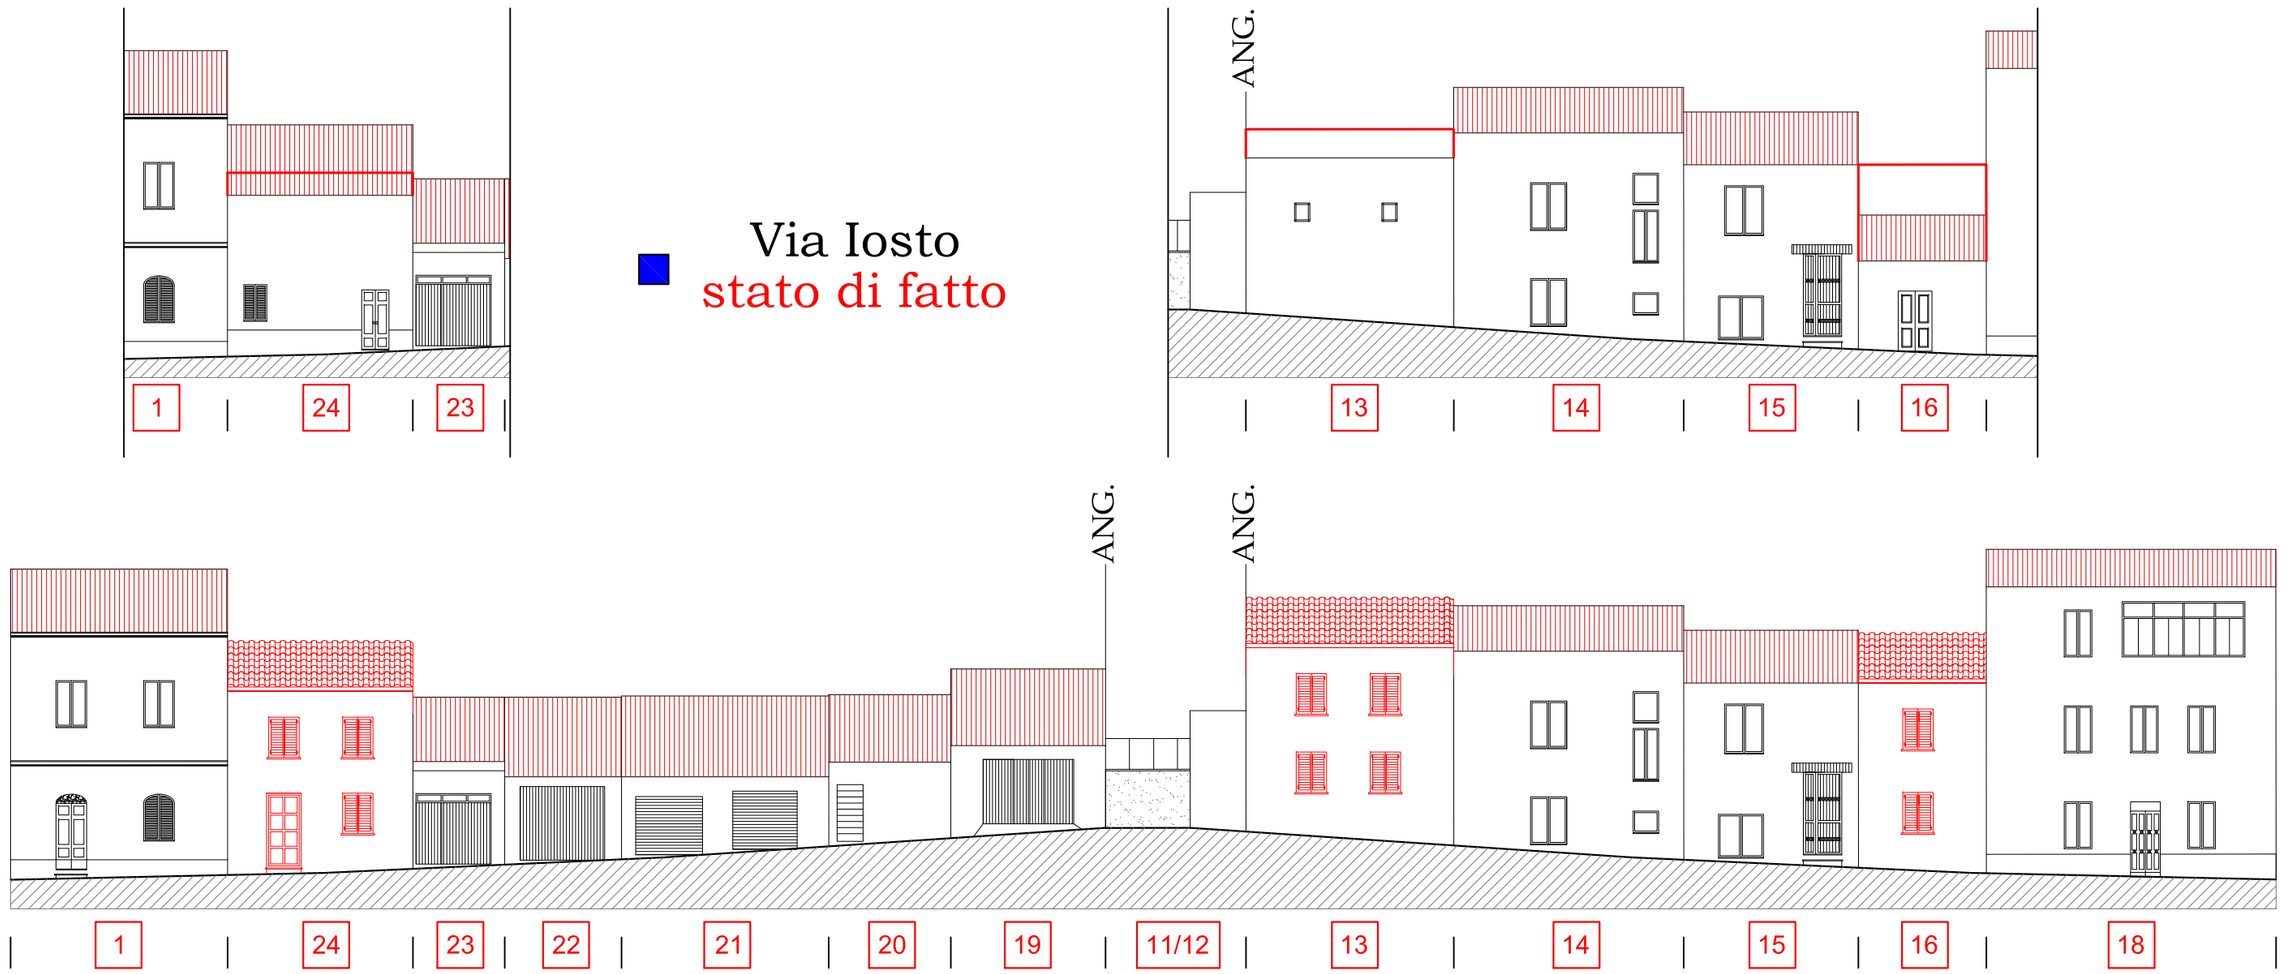


Via Iosto
stato di fatto

Via Iosto
stato di progetto

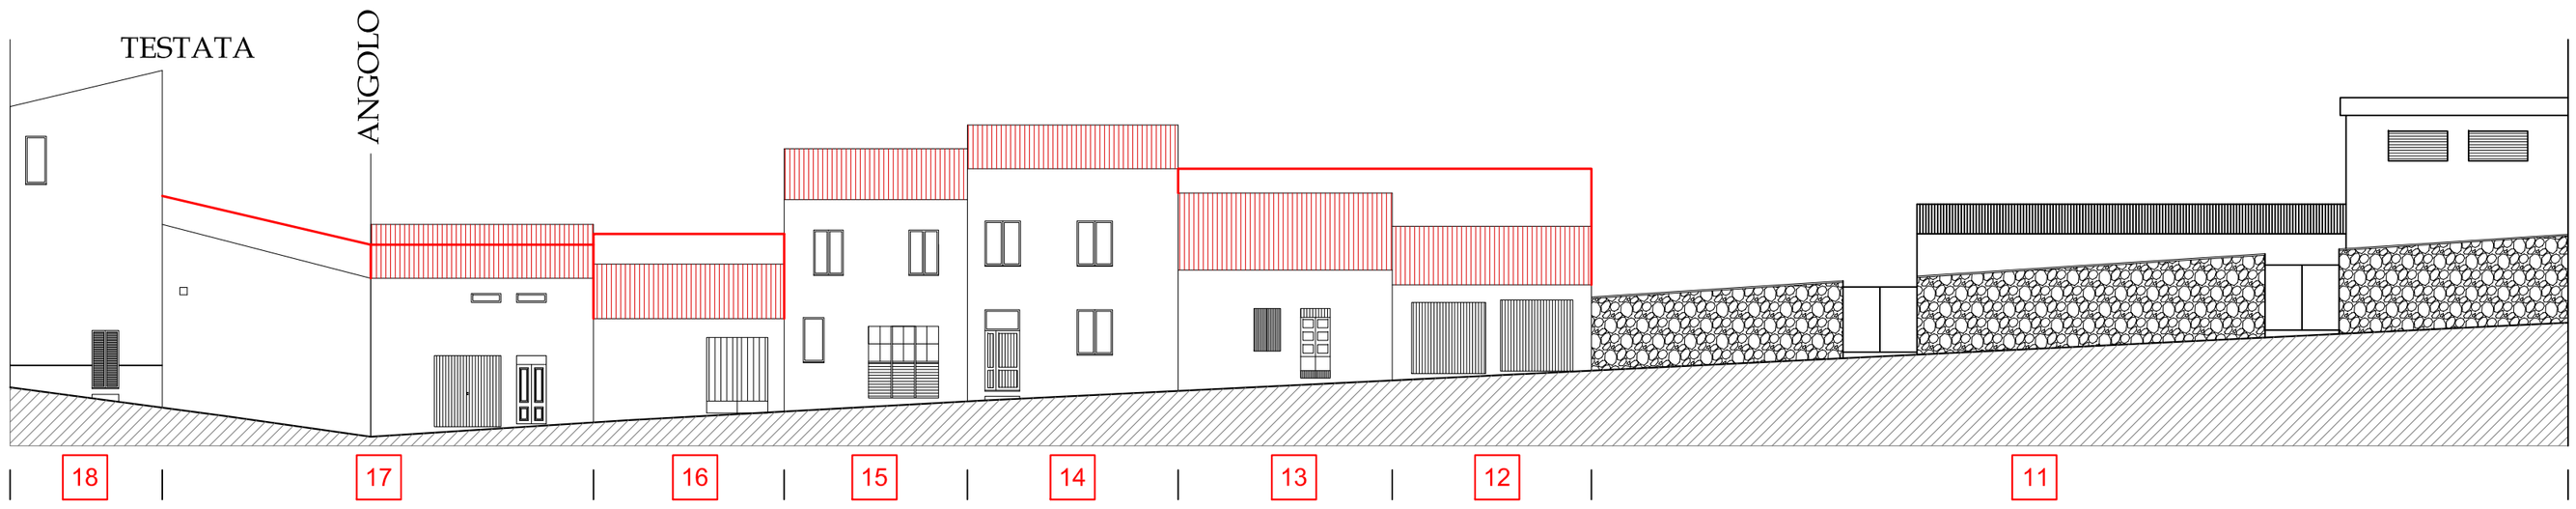

Via Villanova
stato di fatto

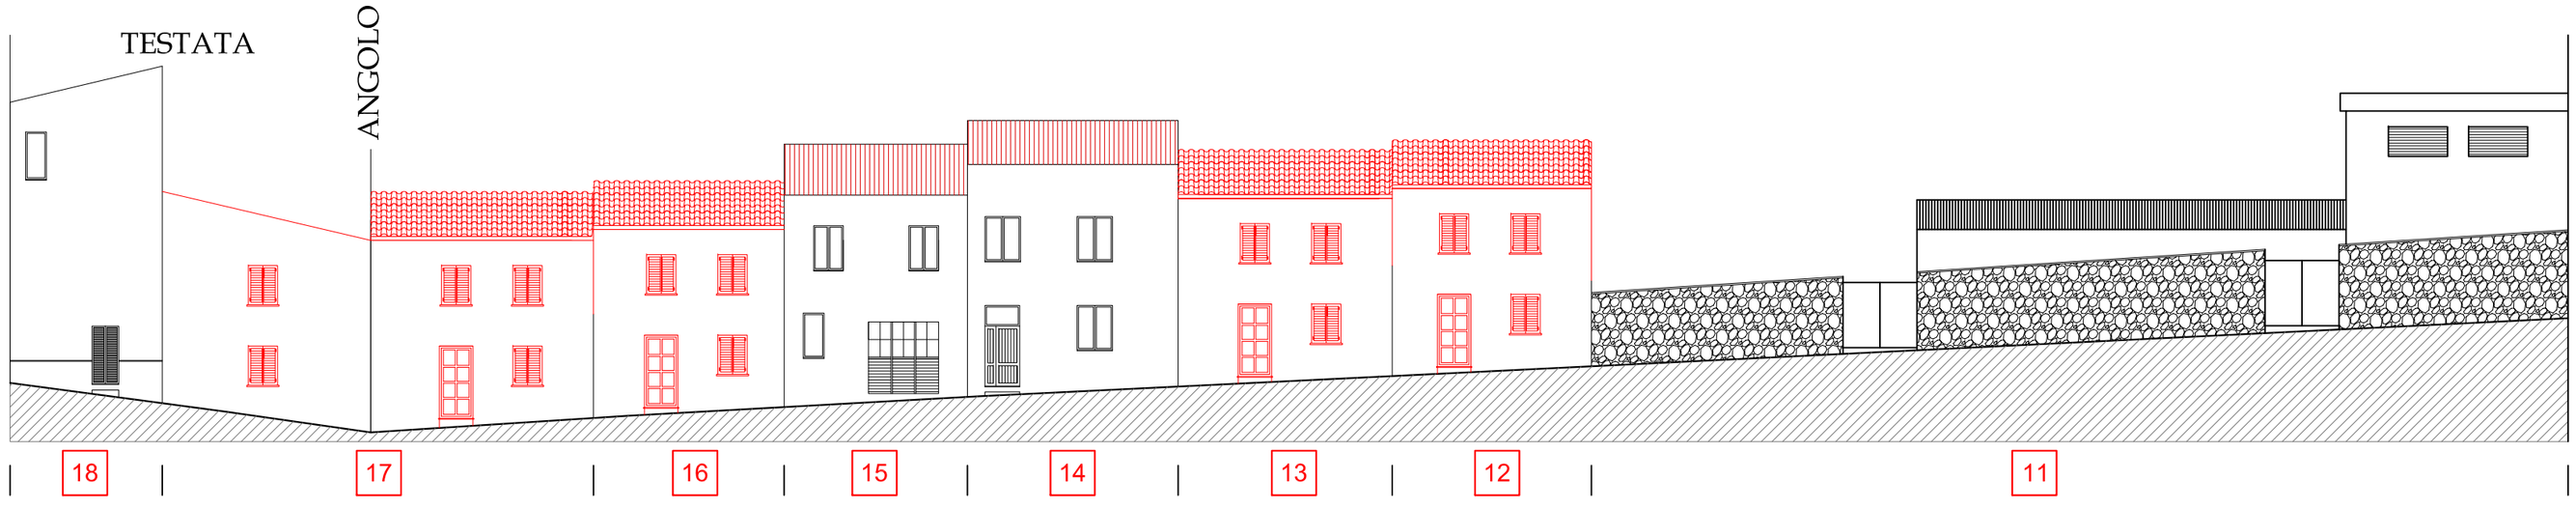

Via Villanova
stato di progetto