

Isolato n.5 – Profili Regolatori

scala 1:200


Tav. 23b

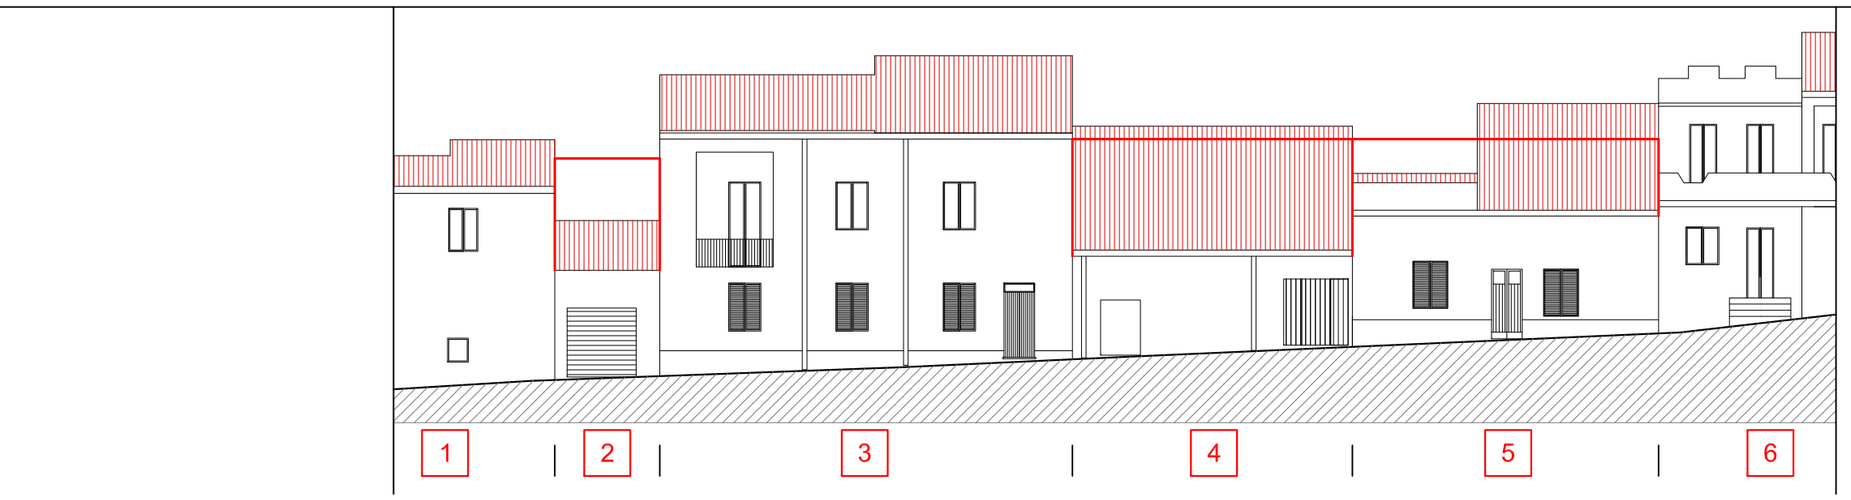


Via Villanova
stato di fatto

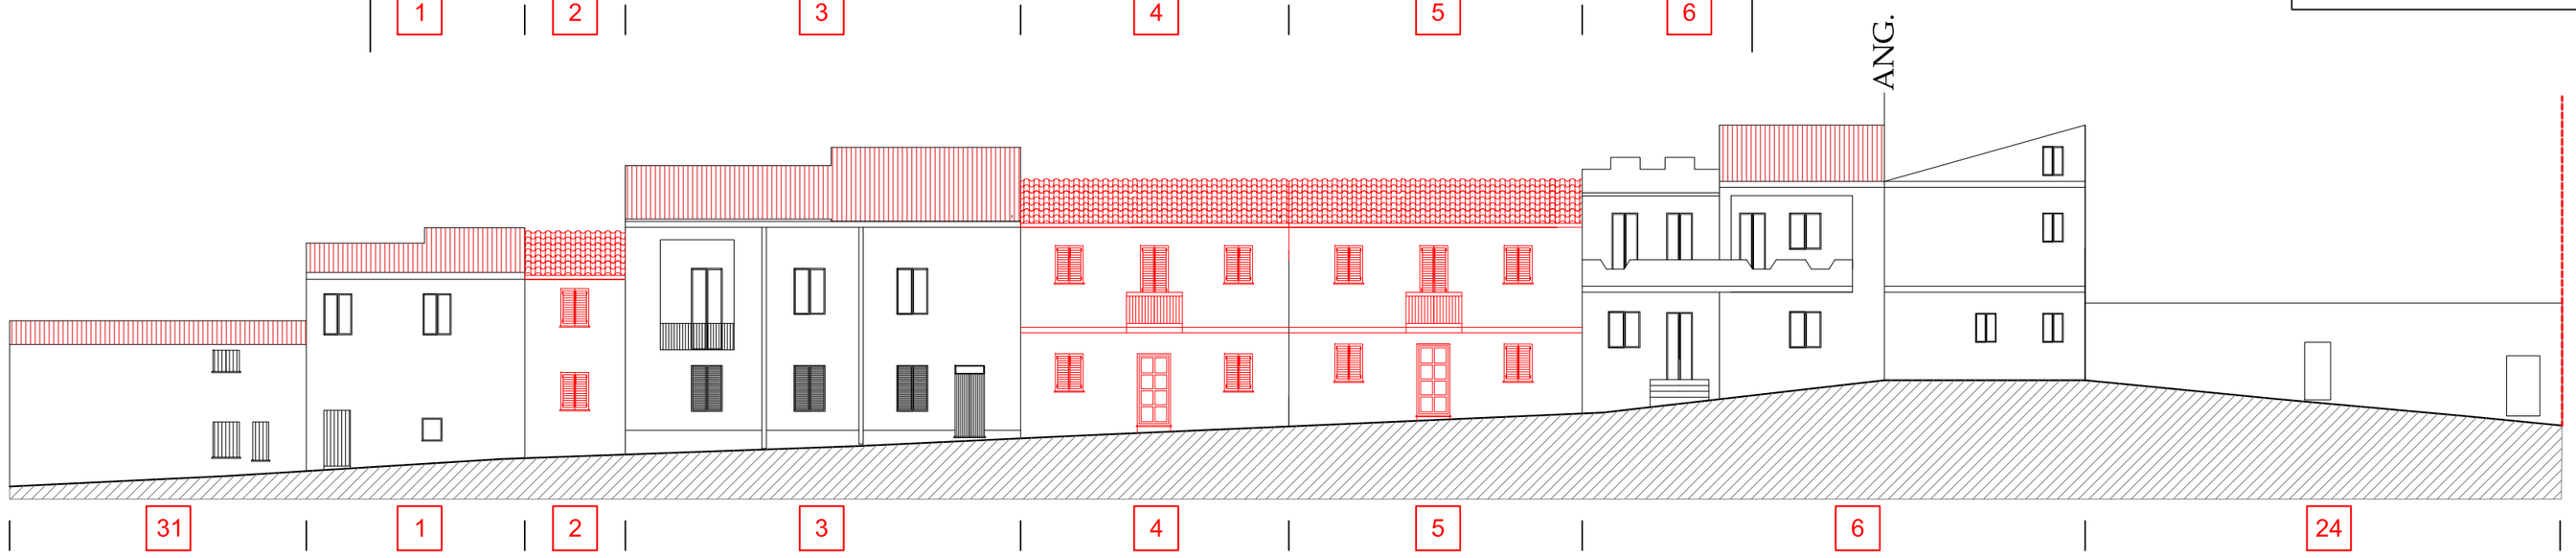

Via Villanova
stato di progetto

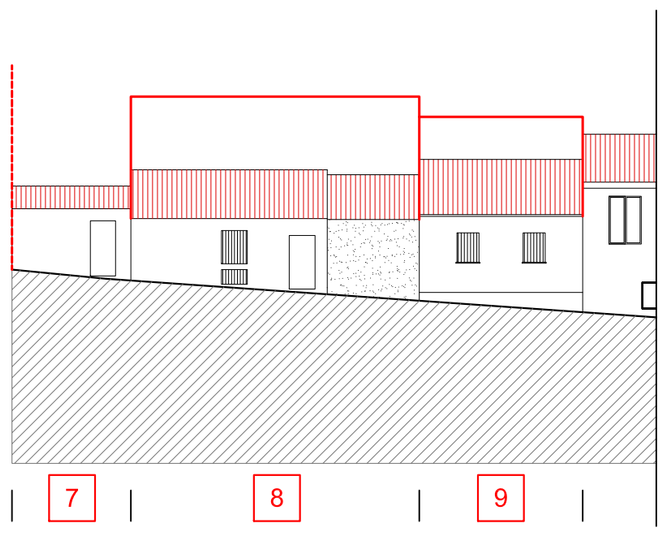

Via Villanova
stato di fatto

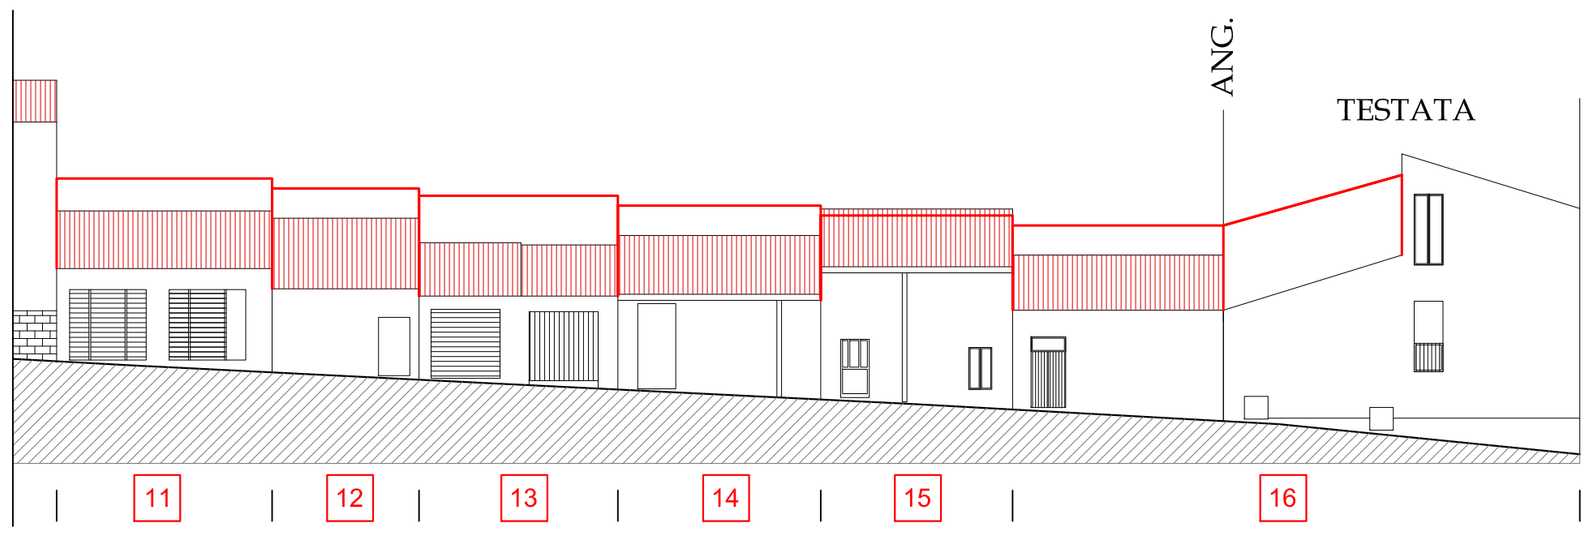



Via Villanova
stato di progetto