
Isolato n.5 – Profili Regolatori

scala 1:200

Tav. 23c




Via Roma
stato di fatto

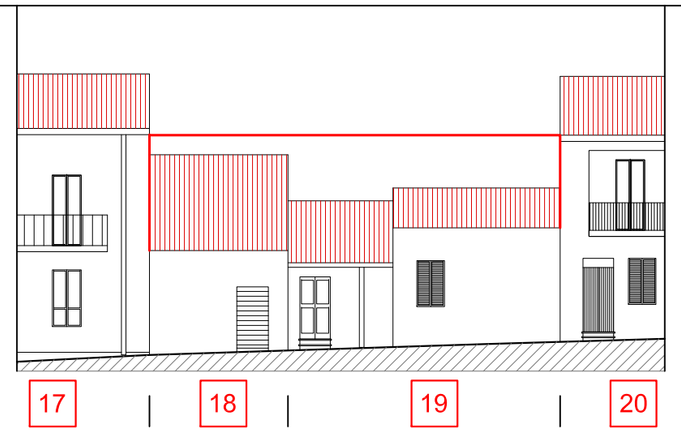


Via Roma
stato di progetto



Via Roma
stato di fatto

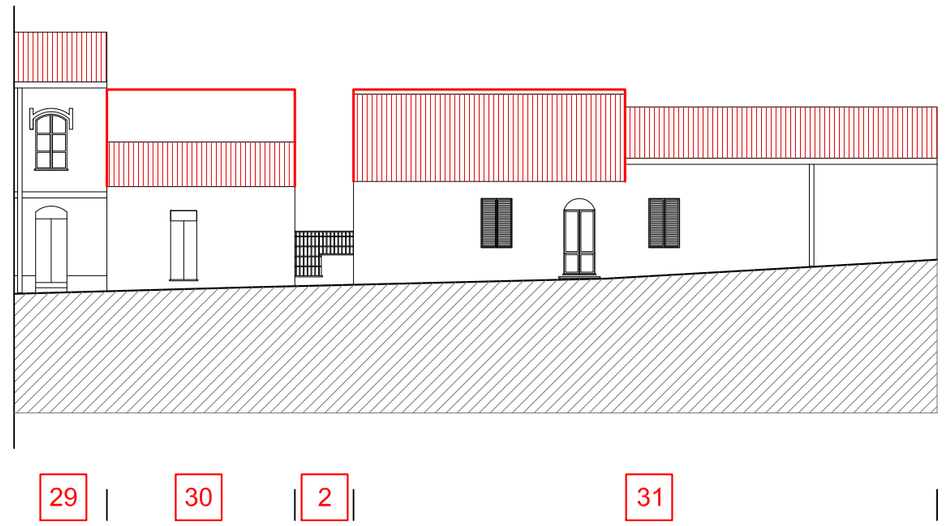

Via Roma
stato di fatto

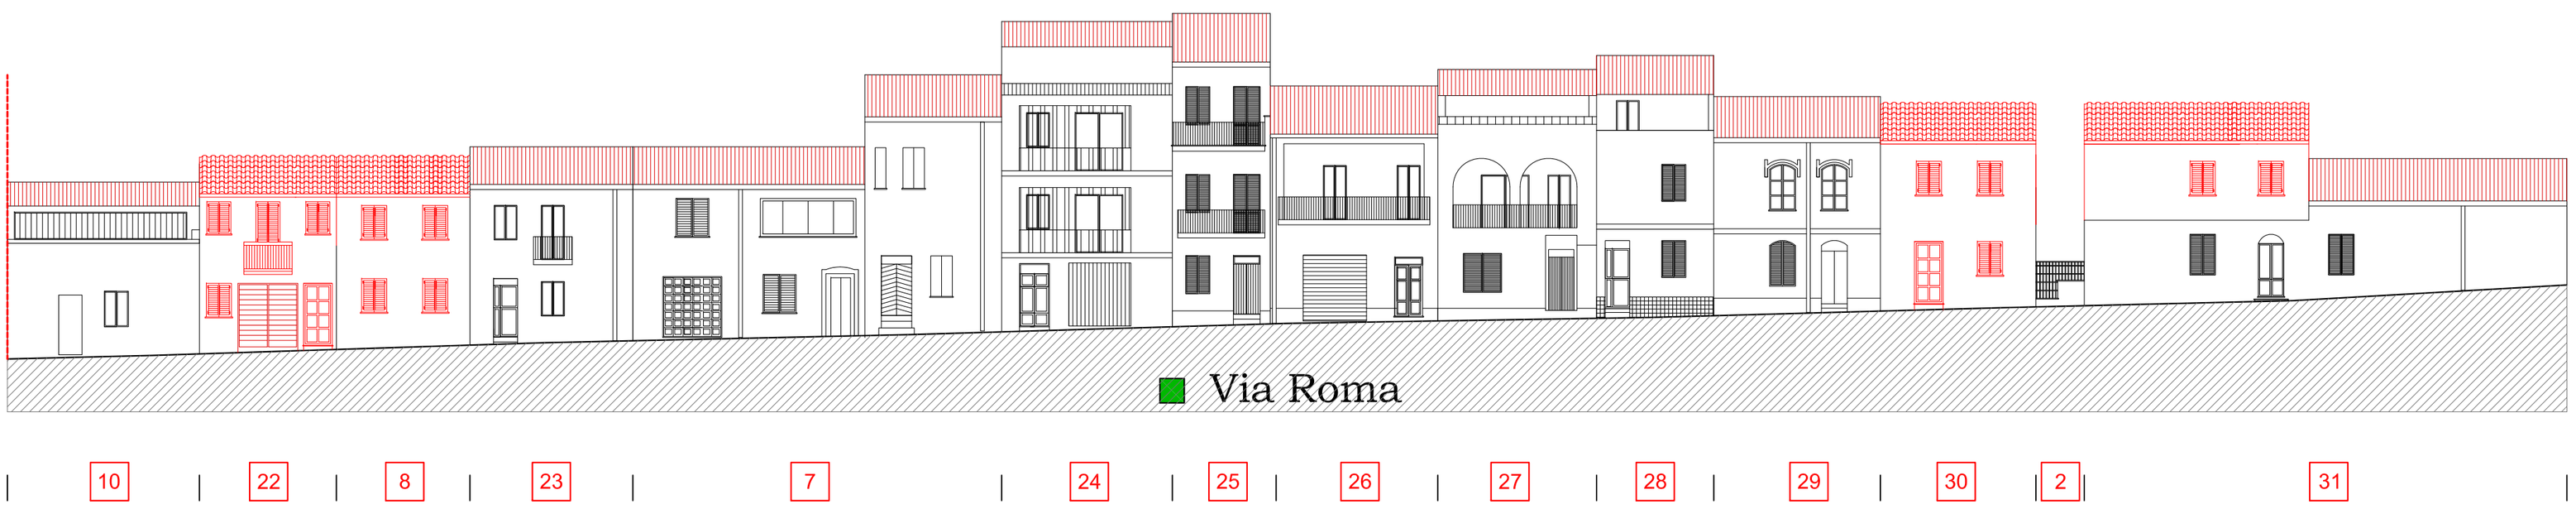

Via Roma

Via Roma
stato di progetto

Via Roma