

Isolato n.6 - Profili Regolatori


scala 1:200

Tav. 24b

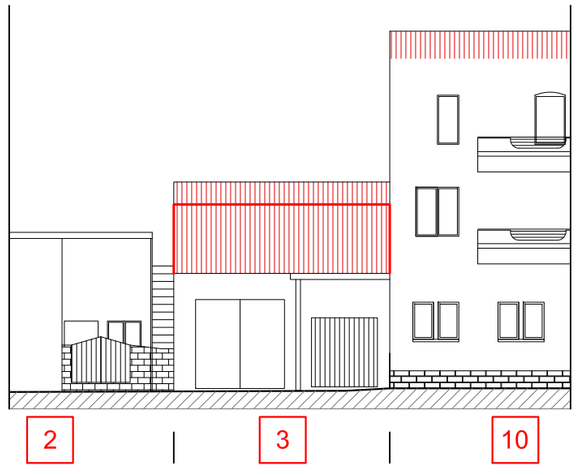



Via Arrio
stato di fatto

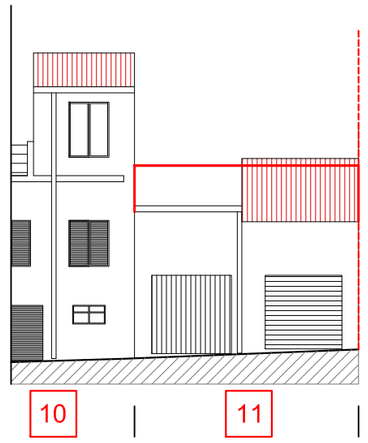

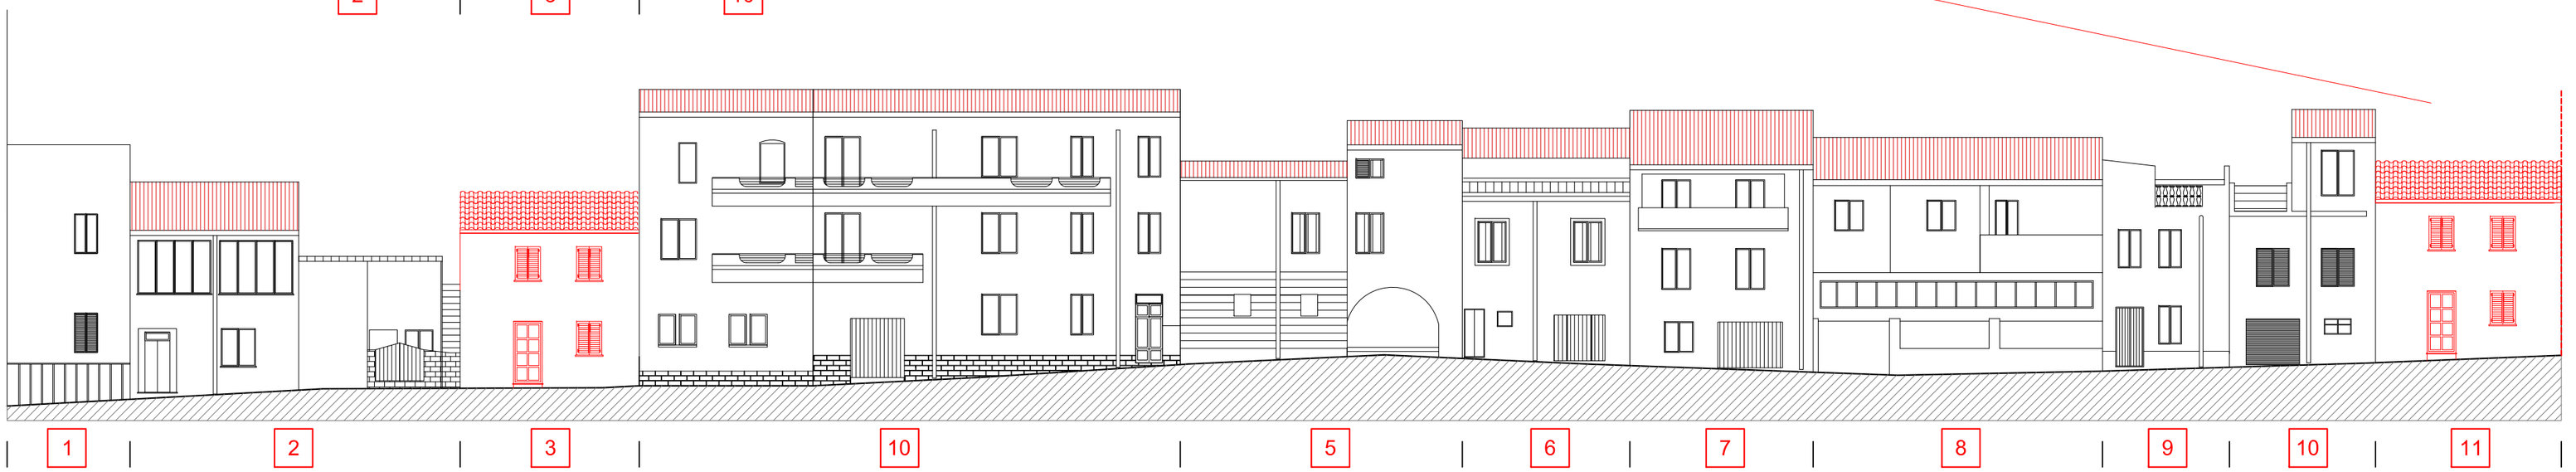

Via Arrio
stato di progetto

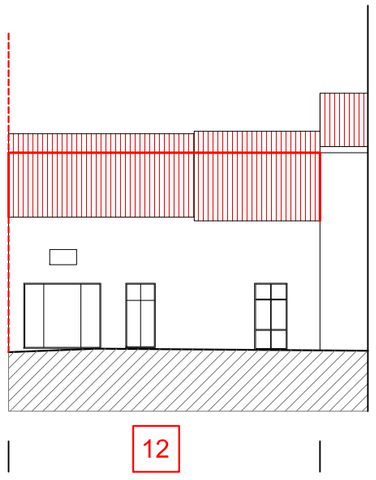

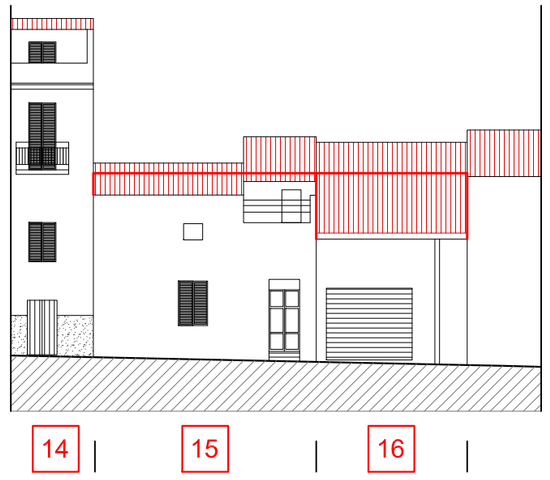

Via Arrio
stato di fatto



Via Arrio
stato di fatto



Via Arrio
stato di progetto