
# *Isolato n.6 - Profili Regolatori*

*scala 1:200*

**Tav. 24c**

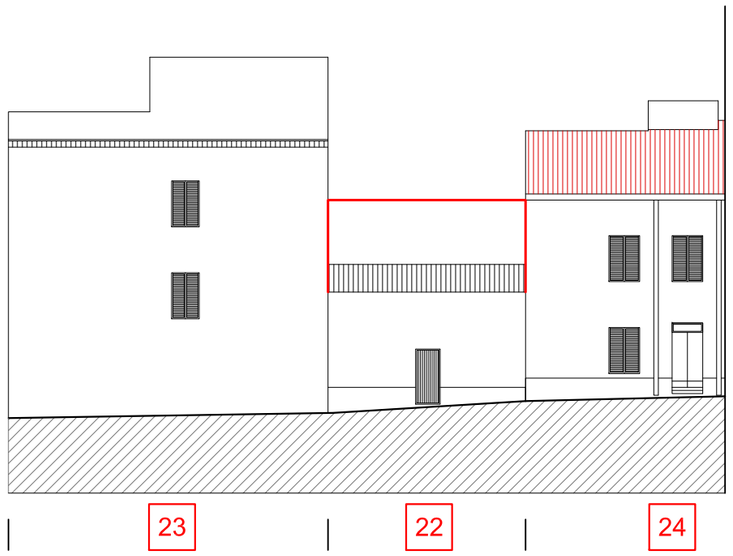

Via Roma
stato di fatto




23 | 22 | 24 | 16 | 28 | 14 | 29 | 12



Via Roma
stato di progetto

23 | 22 | 24 | 25 | 26 | 27 | 16 | 28 | 14 | 29 | 12

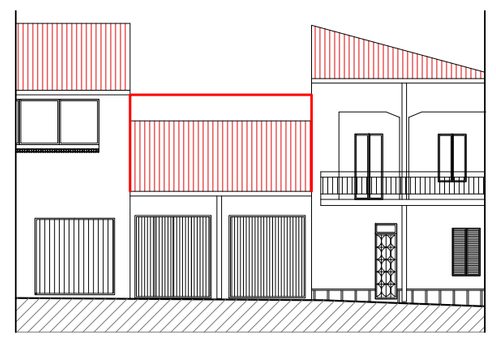

Via Roma
stato di fatto

33 | 34 | 1

Via Roma
stato di progetto




30 | 10 | 31 | 8 | 7 | 6 | 5 | 32 | 33 | 34 | 1