

Isolato n.7 – Profili Regolatori con Repertorio Fotografico

scala 1:200


Tav. 25b

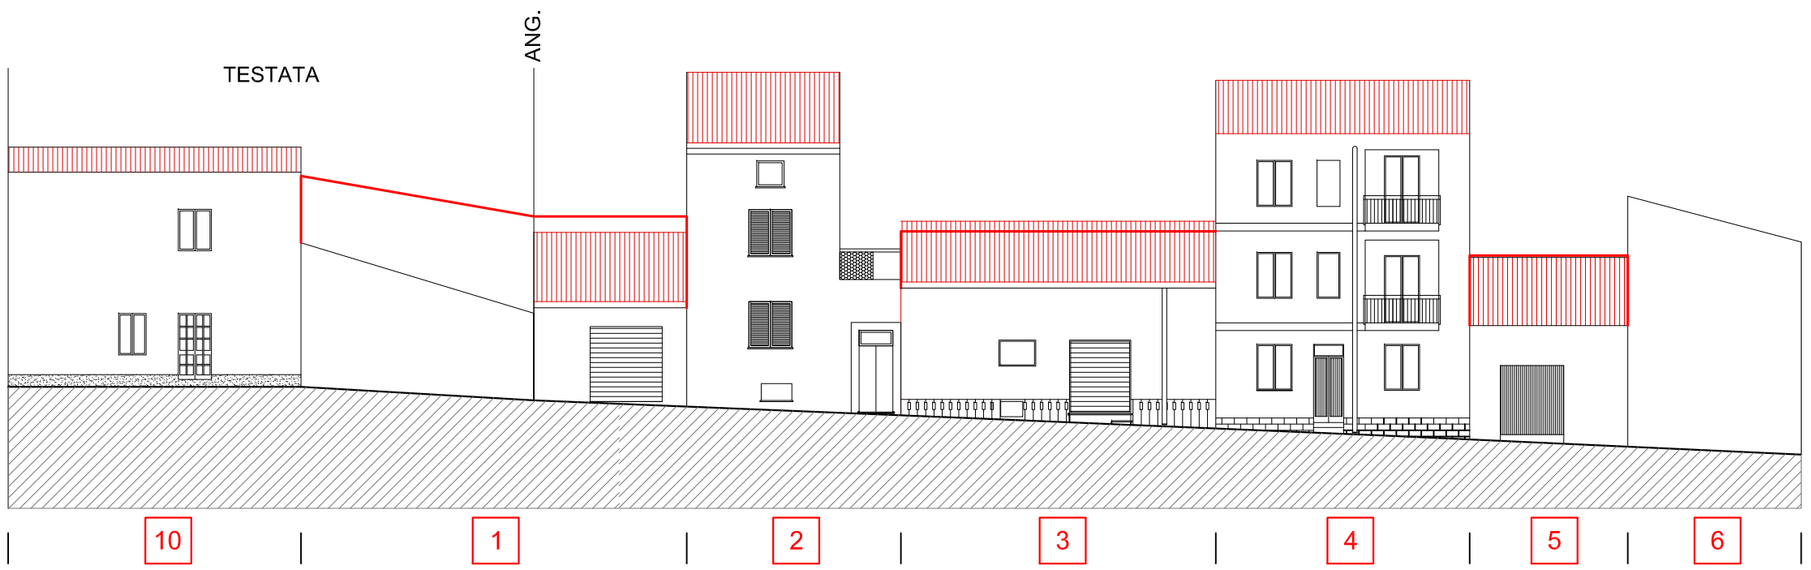

Via Sarra
stato di fatto

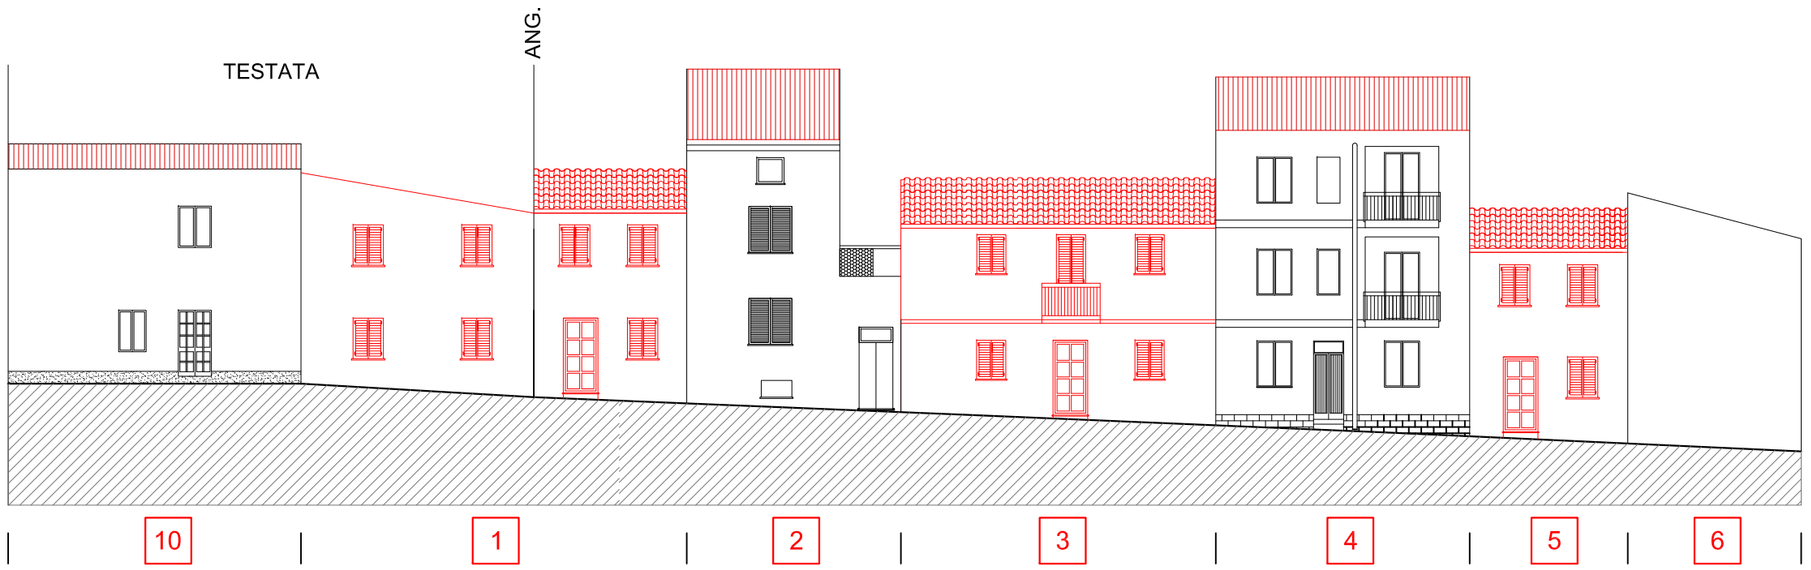

Via Sarra
stato di progetto

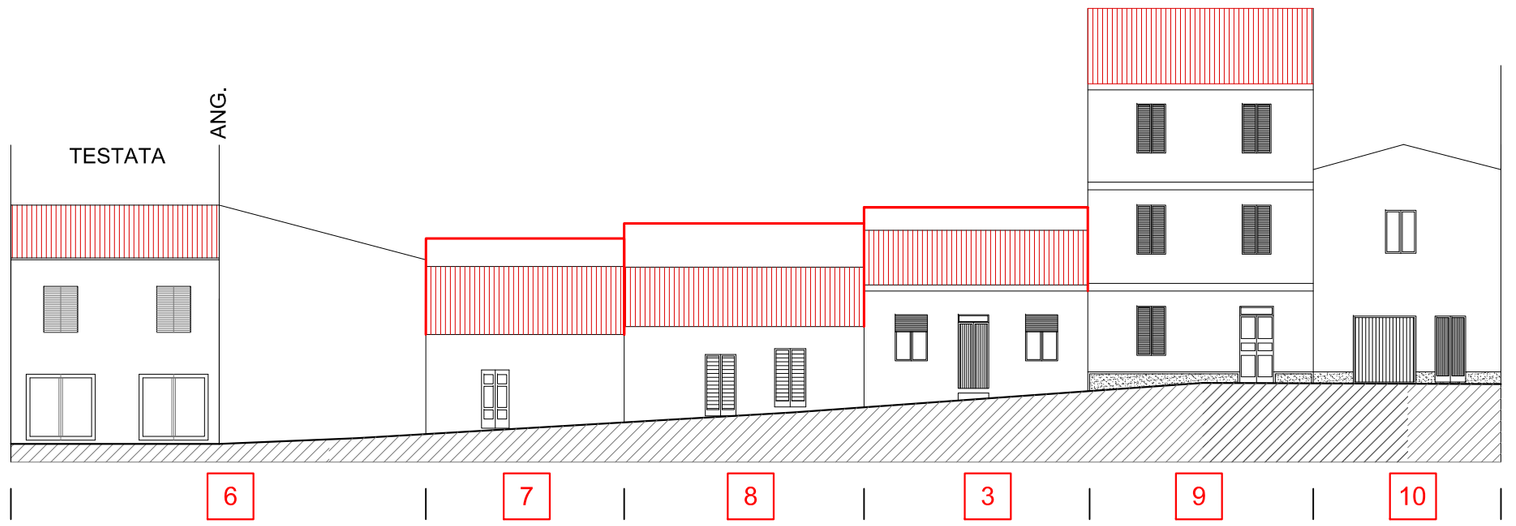

Via Arrio
stato di fatto



Via Arrio
stato di progetto



10



10



10
FINE ISOLATO 7