

Isolato n.8 – Profili Regolatori

scala 1:200


Tav. 26b

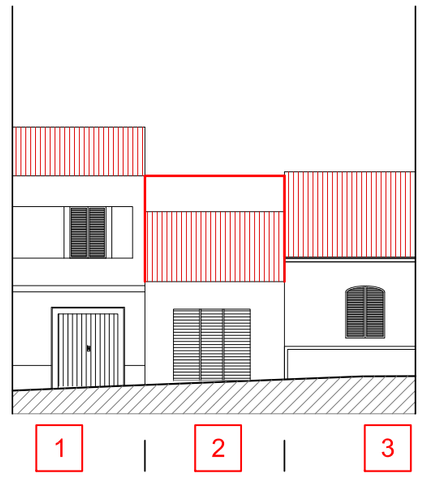


Via Arrio
stato di fatto

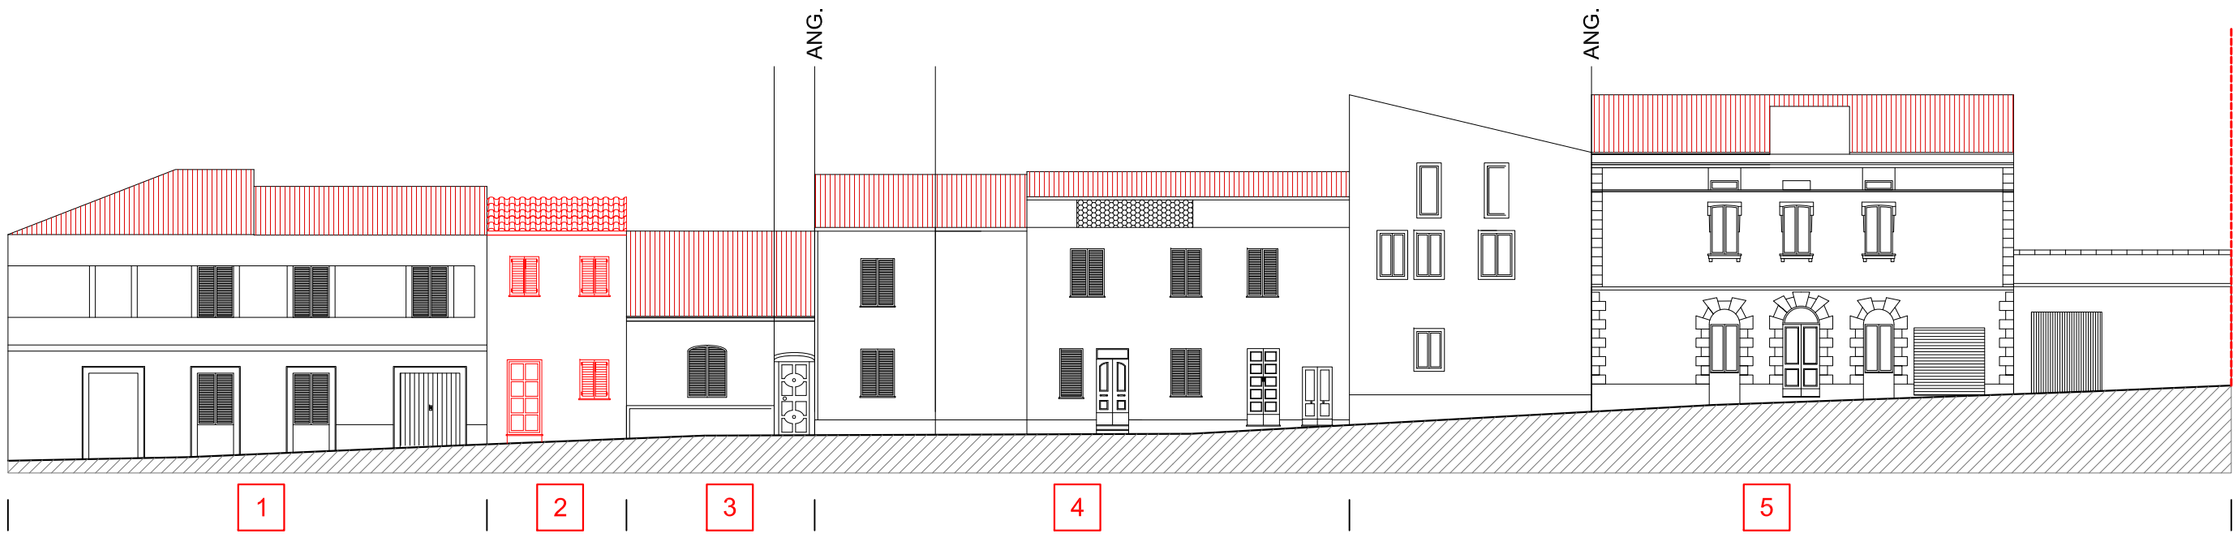

Via Arrio
stato di progetto

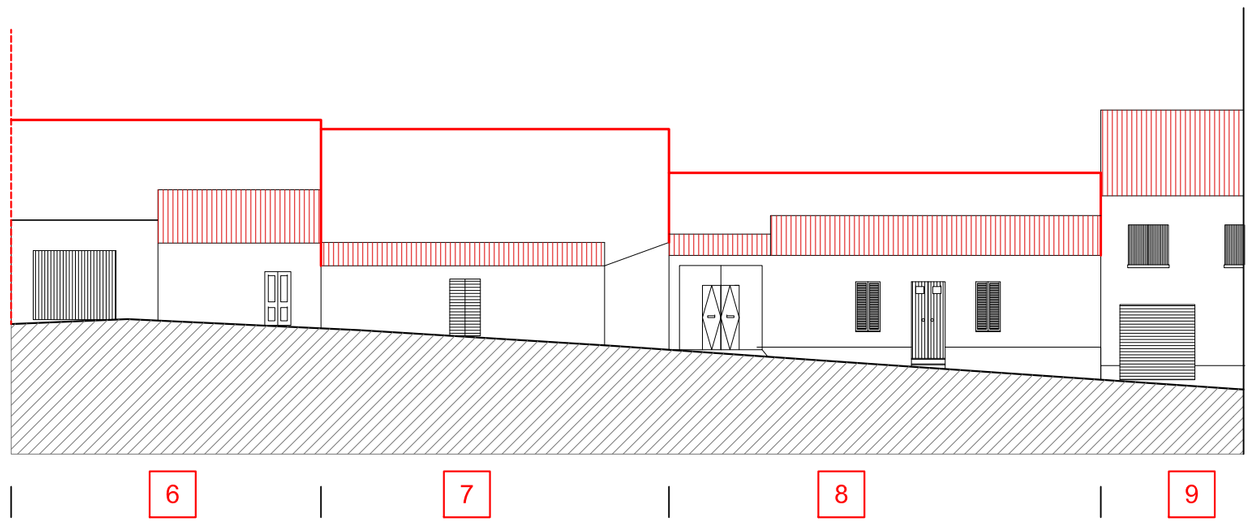

Via Arrio
stato di fatto

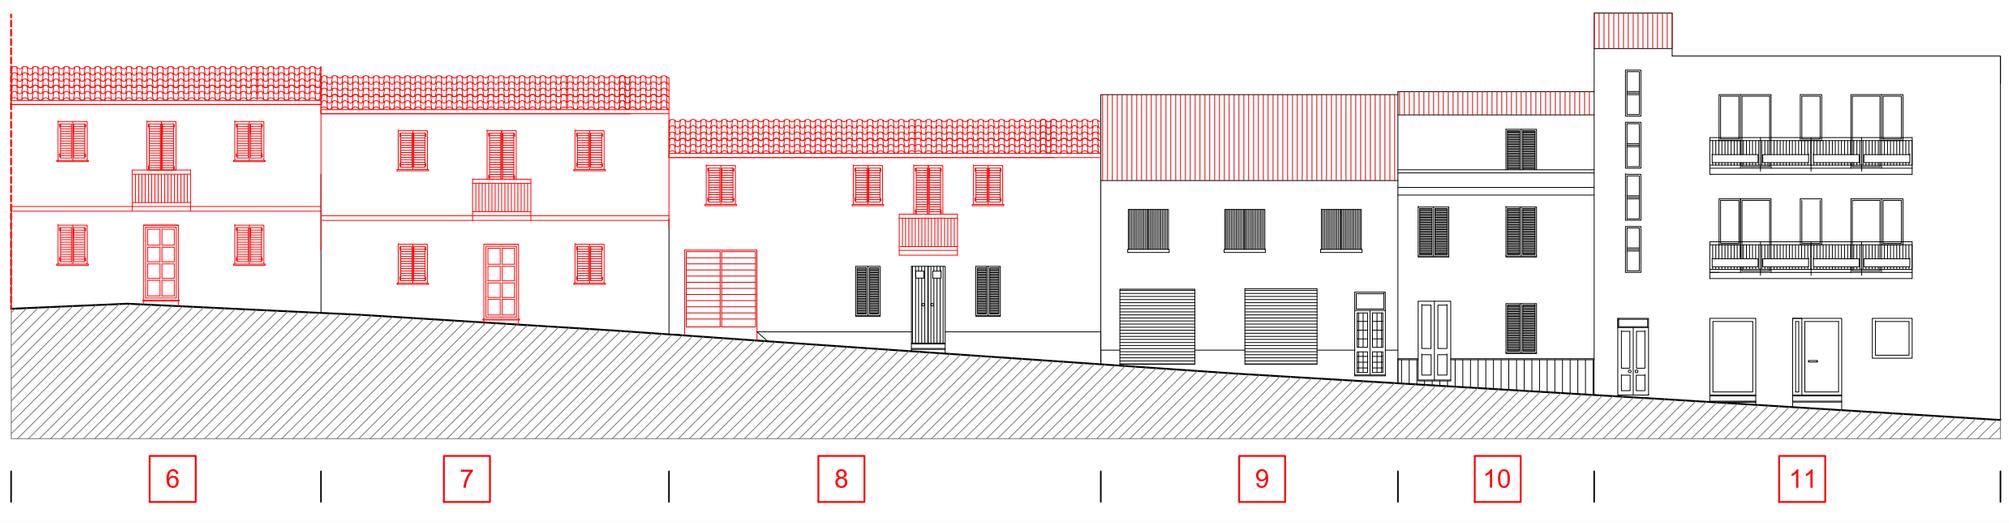

Via Arrio
stato di progetto