
Isolato n.8 - Profili Regolatori

scala 1:200

Tav. 26c

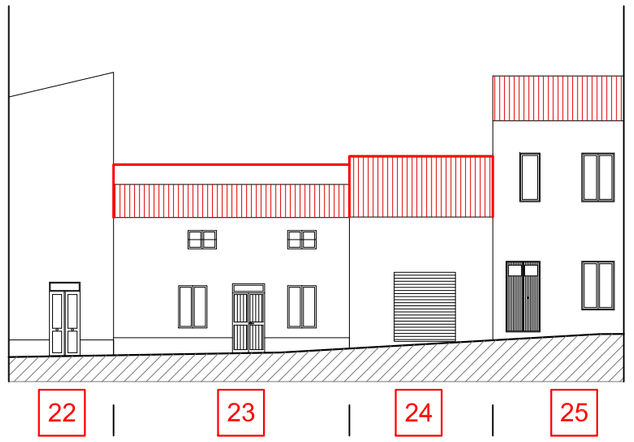


Via Minerva
stato di fatto



Corso G. Spano
stato di progetto

Via Minerva
stato di progetto

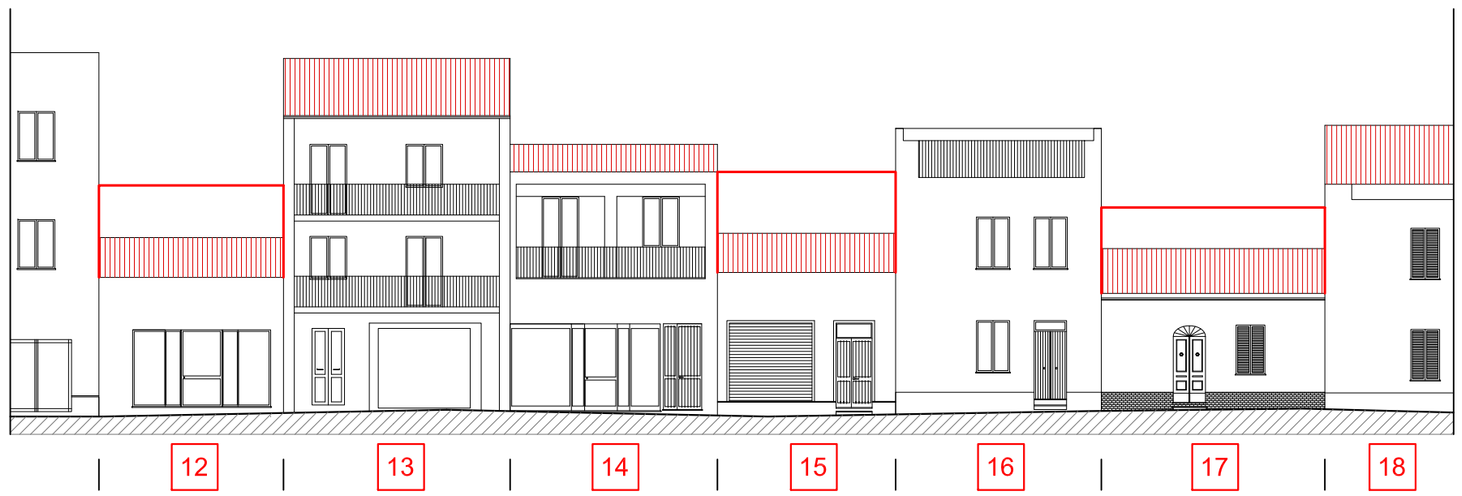

Corso G. Spano
stato di fatto



Corso G. Spano
stato di progetto