
Isolato n.9 - Profili Regolatori

scala 1:200

Tav. 27c

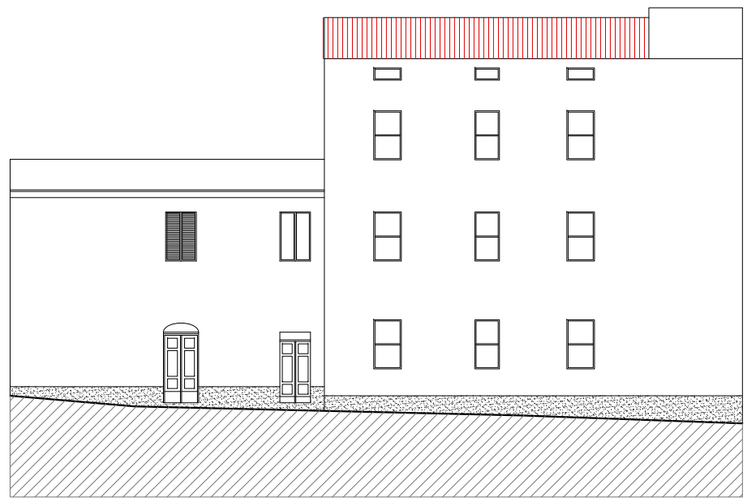


18 | 1

Via Diaz
stato di fatto




14 | 7 | 15 | 16 | 17 | 18

Corso G. Spano
stato di fatto

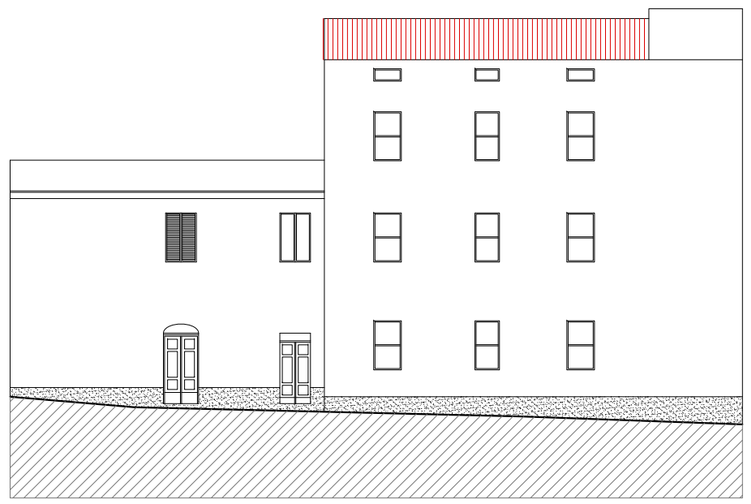

18 | 1

Via Diaz
stato di progetto

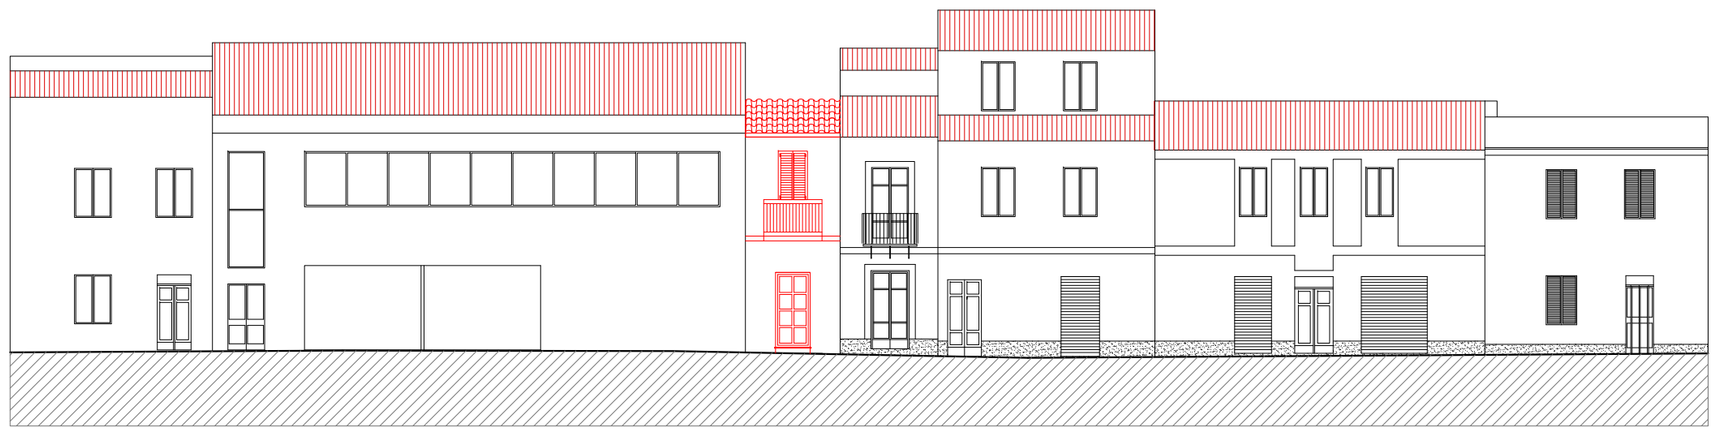

14 | 7 | 15 | 16 | 17 | 18

Corso G. Spano
stato di progetto