
Isolato n.10 - Profili Regolatori

scala 1:200


Tav. 28b

Via Martini
stato di fatto

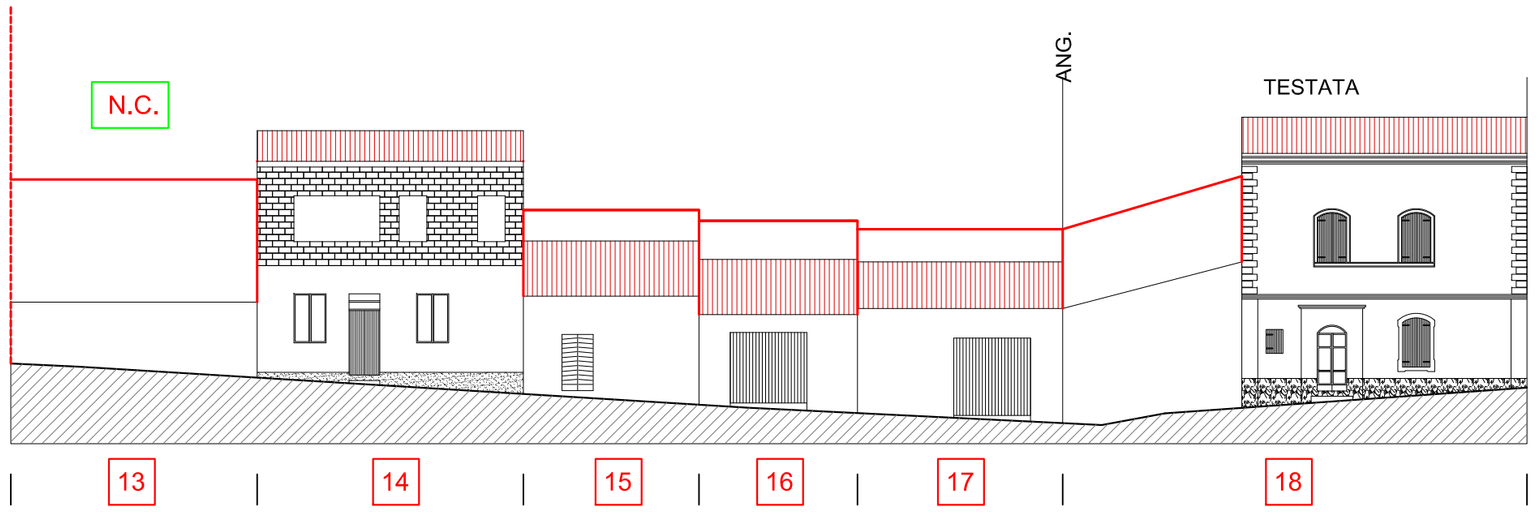

Via Martini
stato di progetto



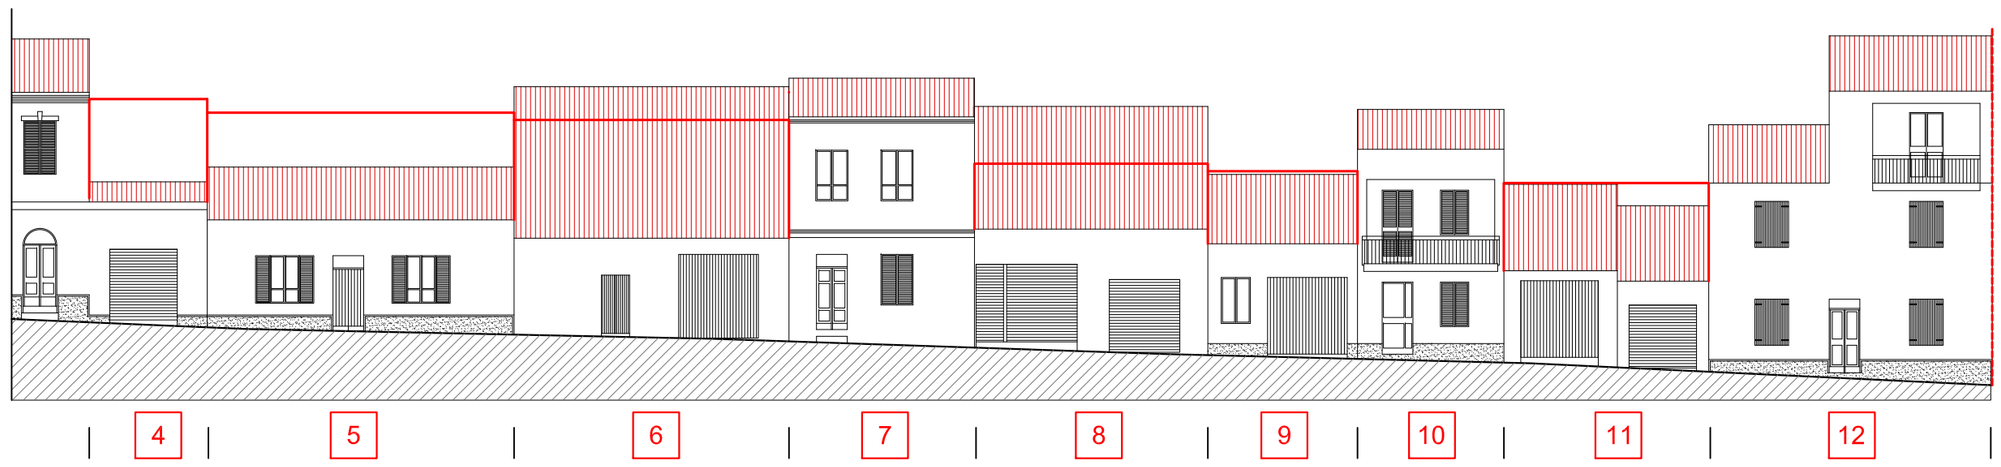

Via Martini
stato di fatto



Via Martini
stato di progetto