
Isolato n.10 – Profili Regolatori

scala 1:200


Tav. 28c



Via San Matteo
stato di fatto

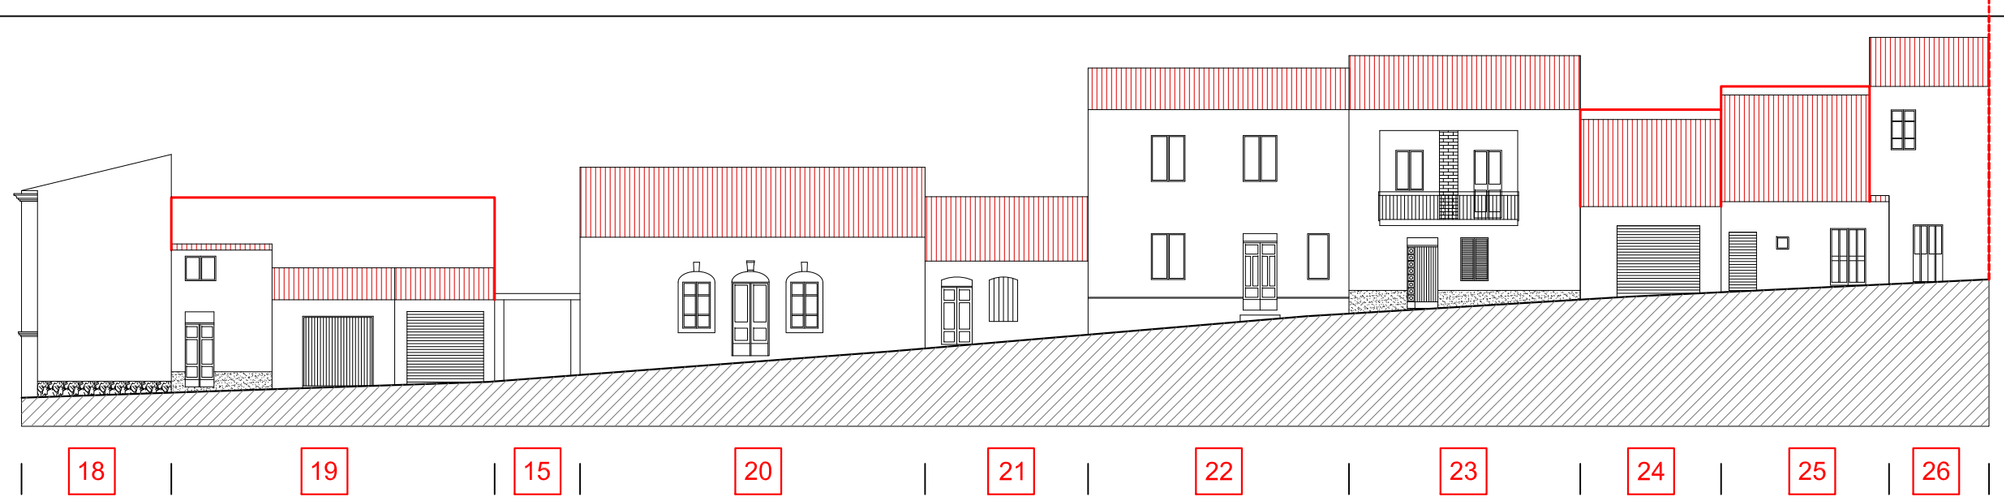

Via San Matteo
stato di progetto

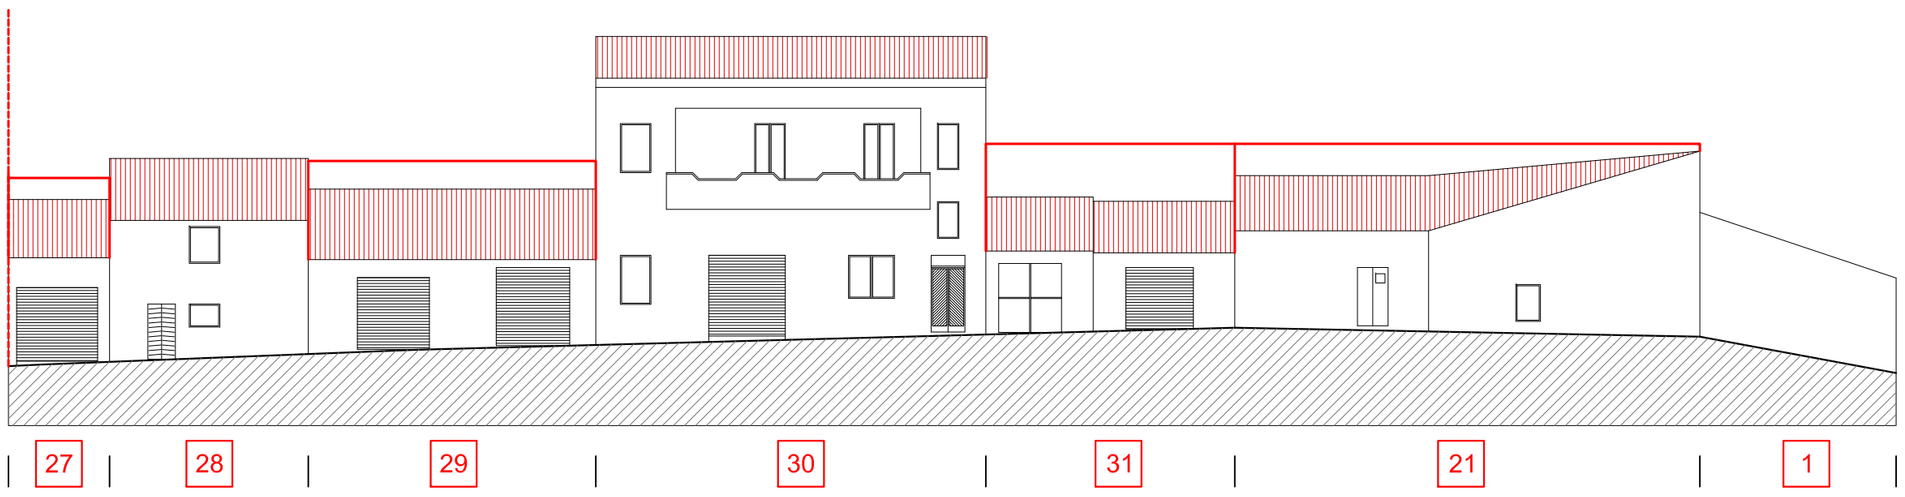

Via San Matteo
stato di fatto



Via San Matteo
stato di progetto