

Isolato n.11 – Profili Regolatori

scala 1:200

Tav. 29b

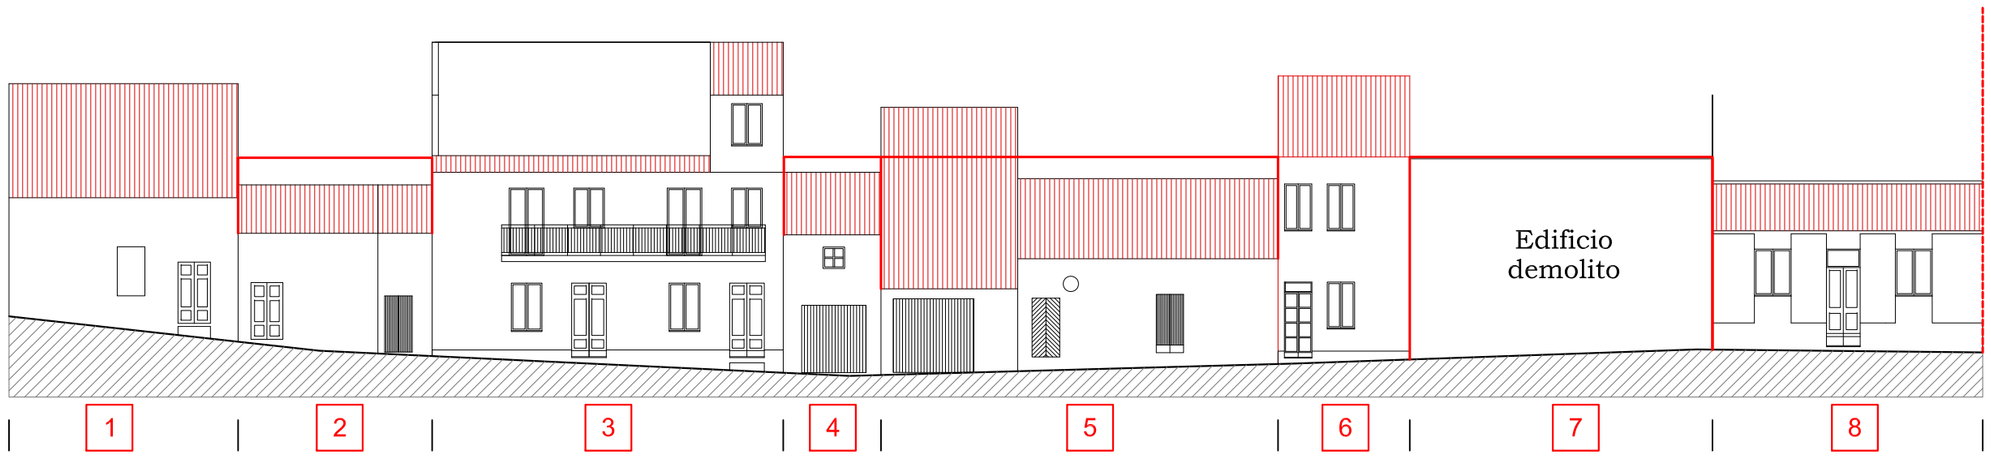


Via Manunta
stato di fatto

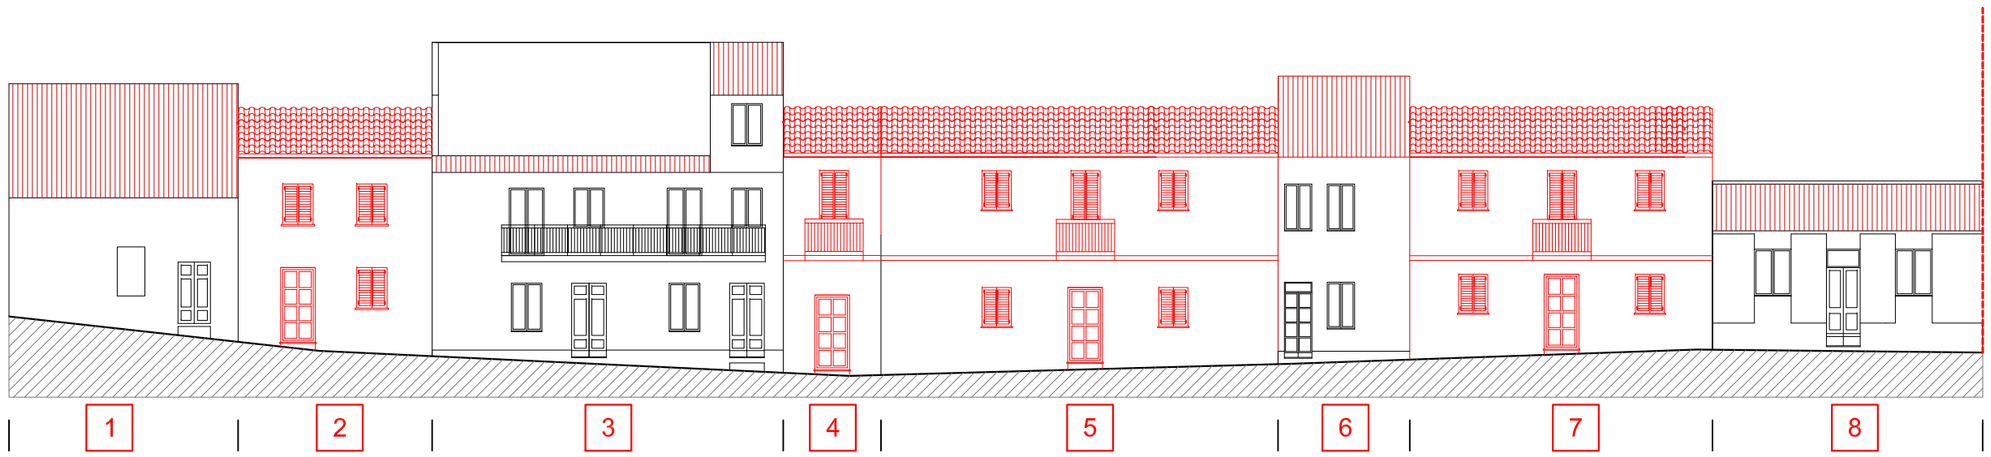

Via Manunta
stato di progetto



Via Manunta
stato di fatto

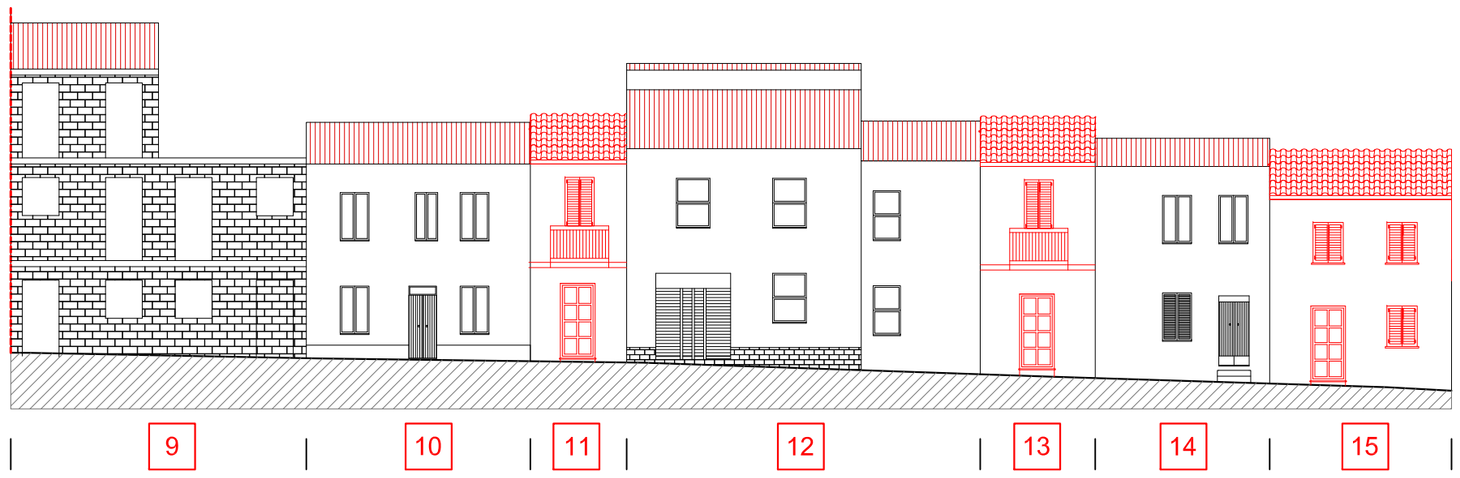

Via Manunta
stato di progetto