Isolato n.11 - Profili Regolatori

scala 1:200


Tav. 29c




Via Martini
stato di fatto



Via Martini
stato di progetto

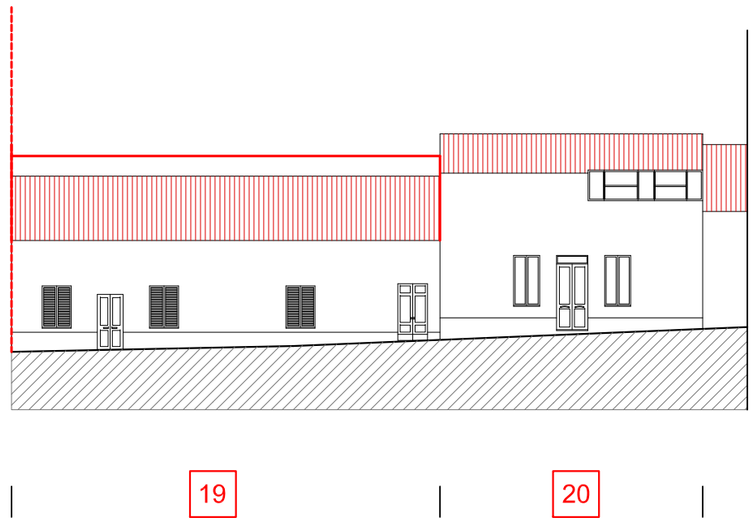

Via Martini
stato di fatto

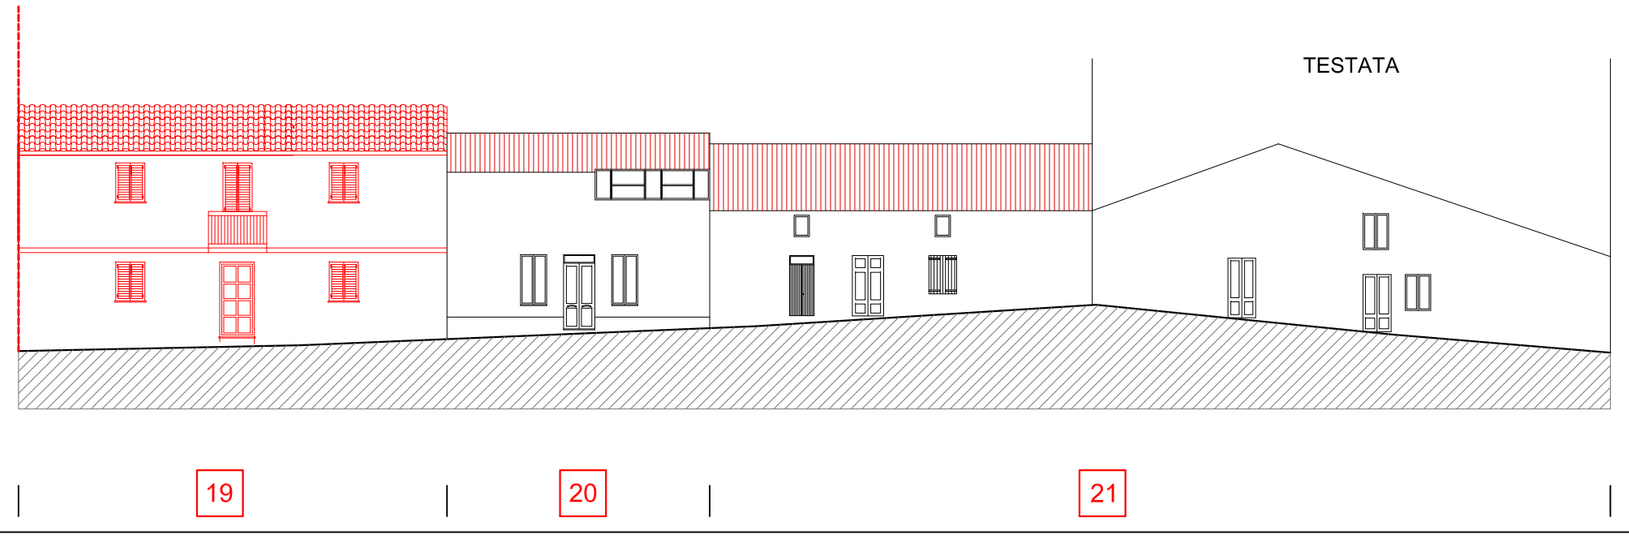

Via Martini
stato di fatto