
Isolato n.12 – Profili Regolatori


scala 1:200

Tav. 30b

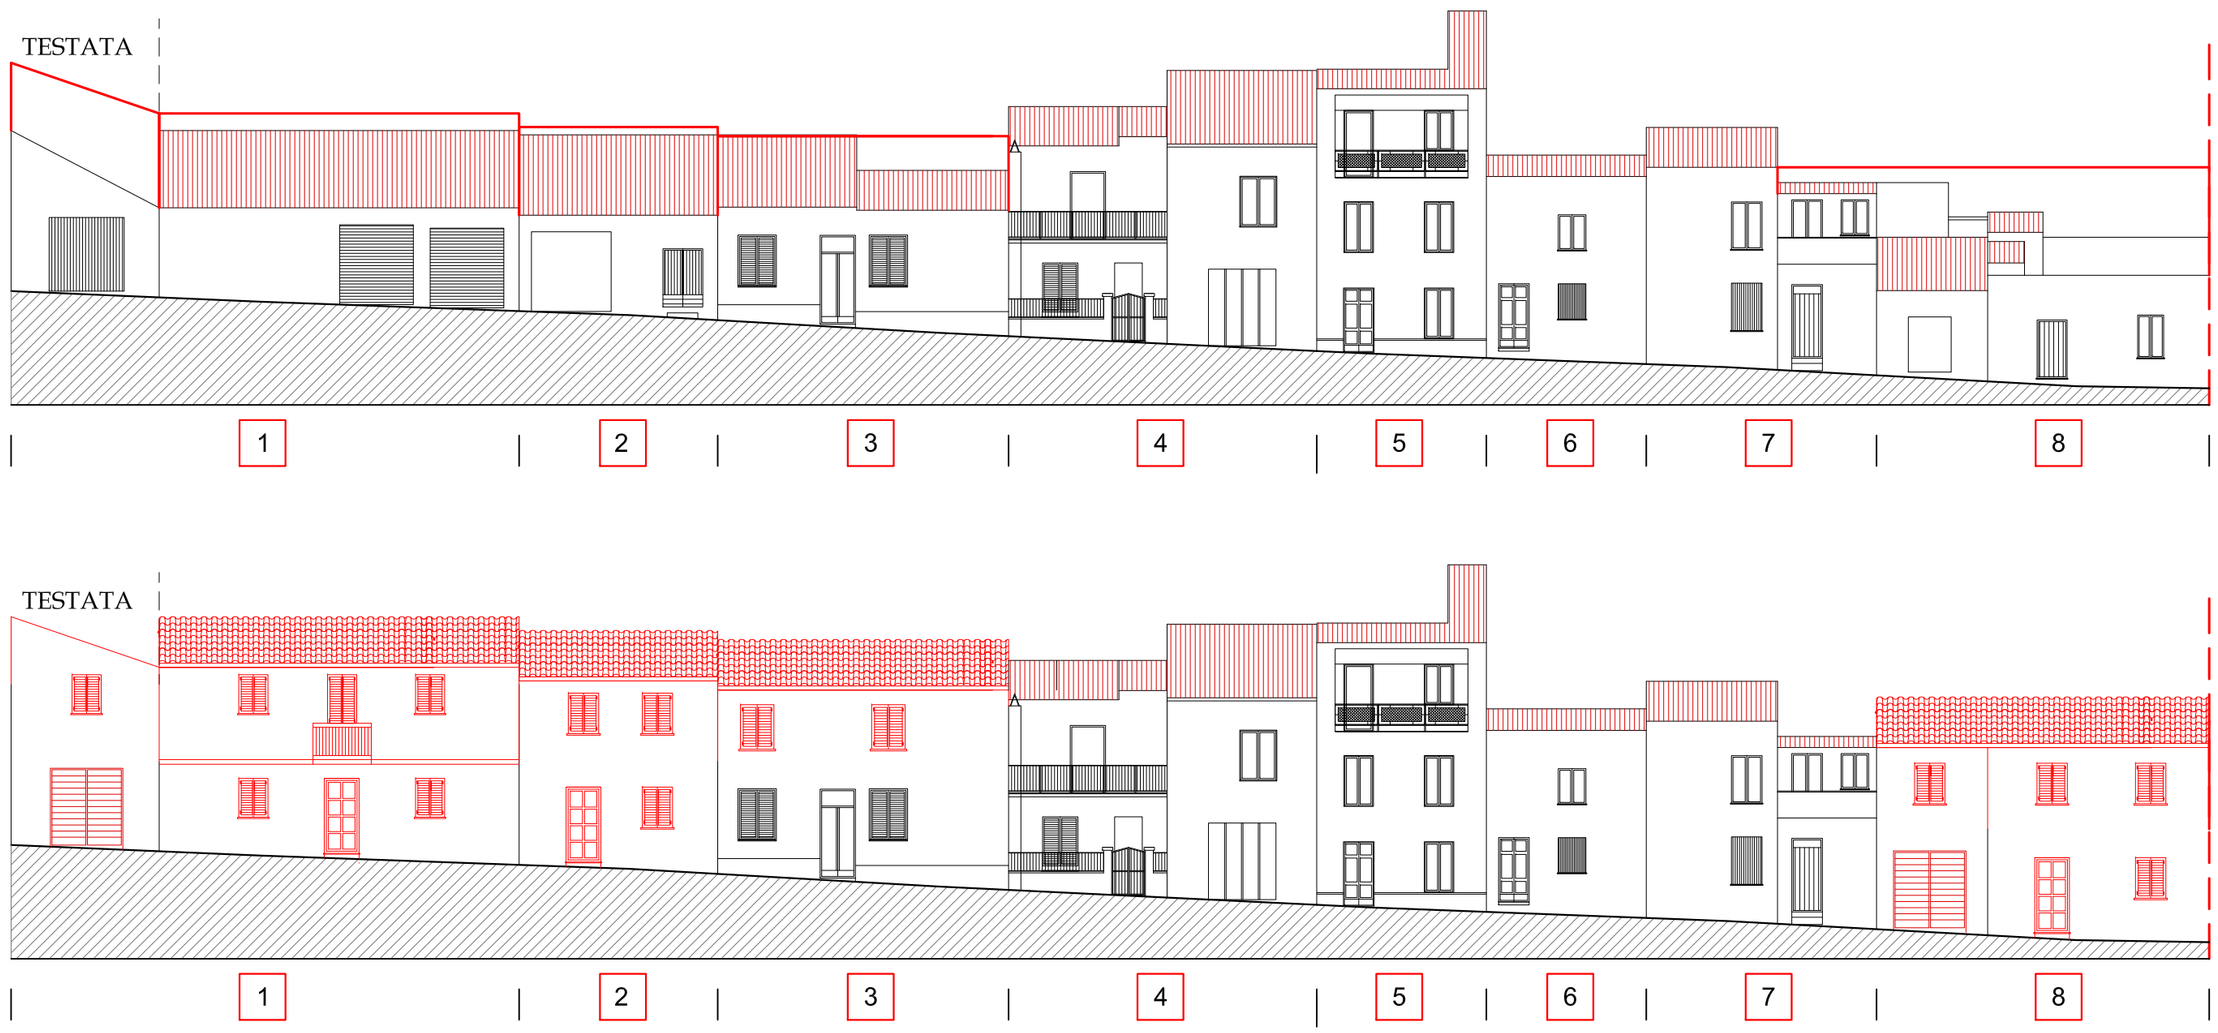

Via Arnosio
stato di fatto

Via Arnosio
stato di progetto

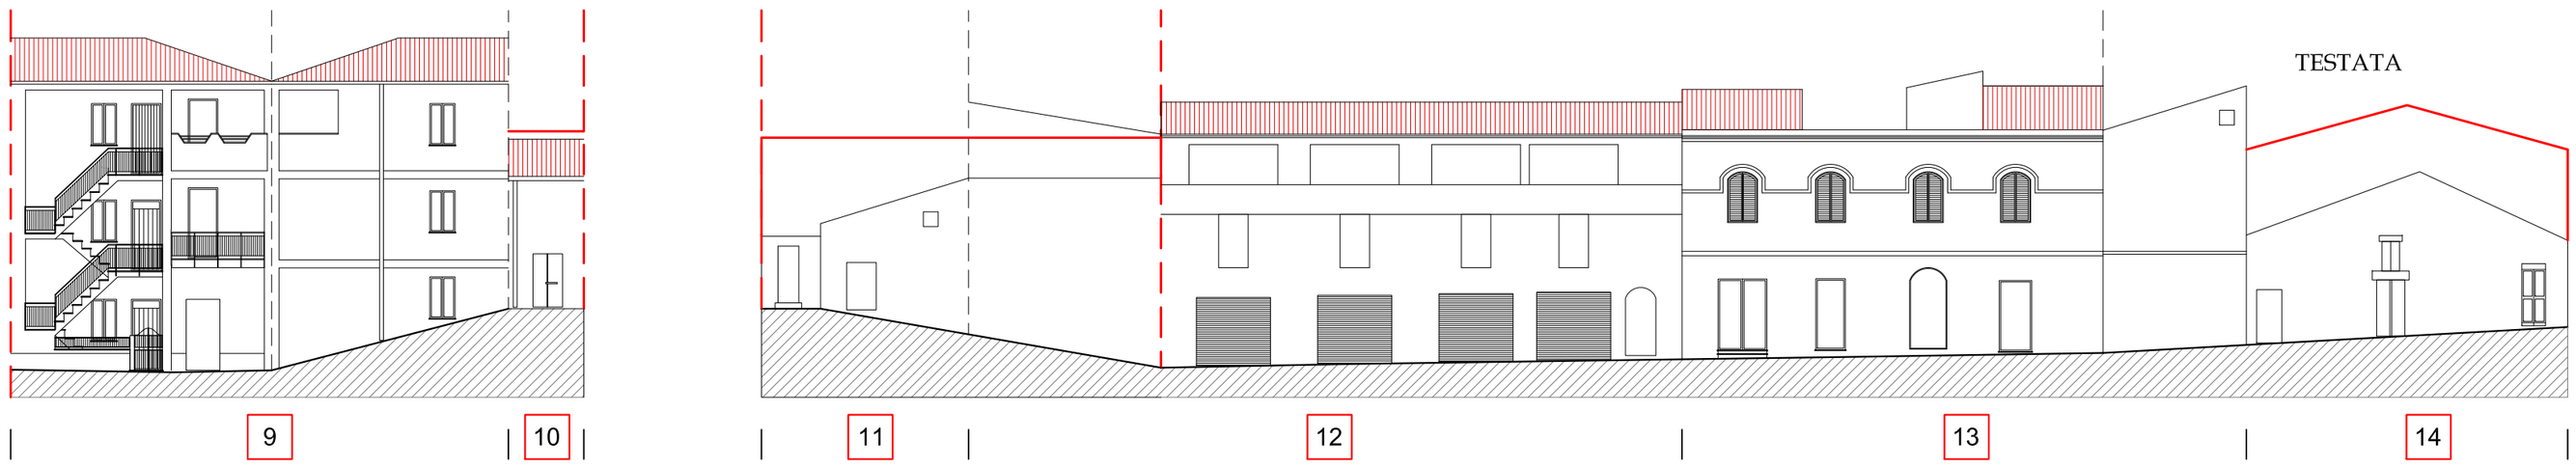

Via Roma
stato di fatto

Via Roma
stato di progetto