

Isolato n.13 - Profili Regolatori

scala 1:200

Tav. 31b

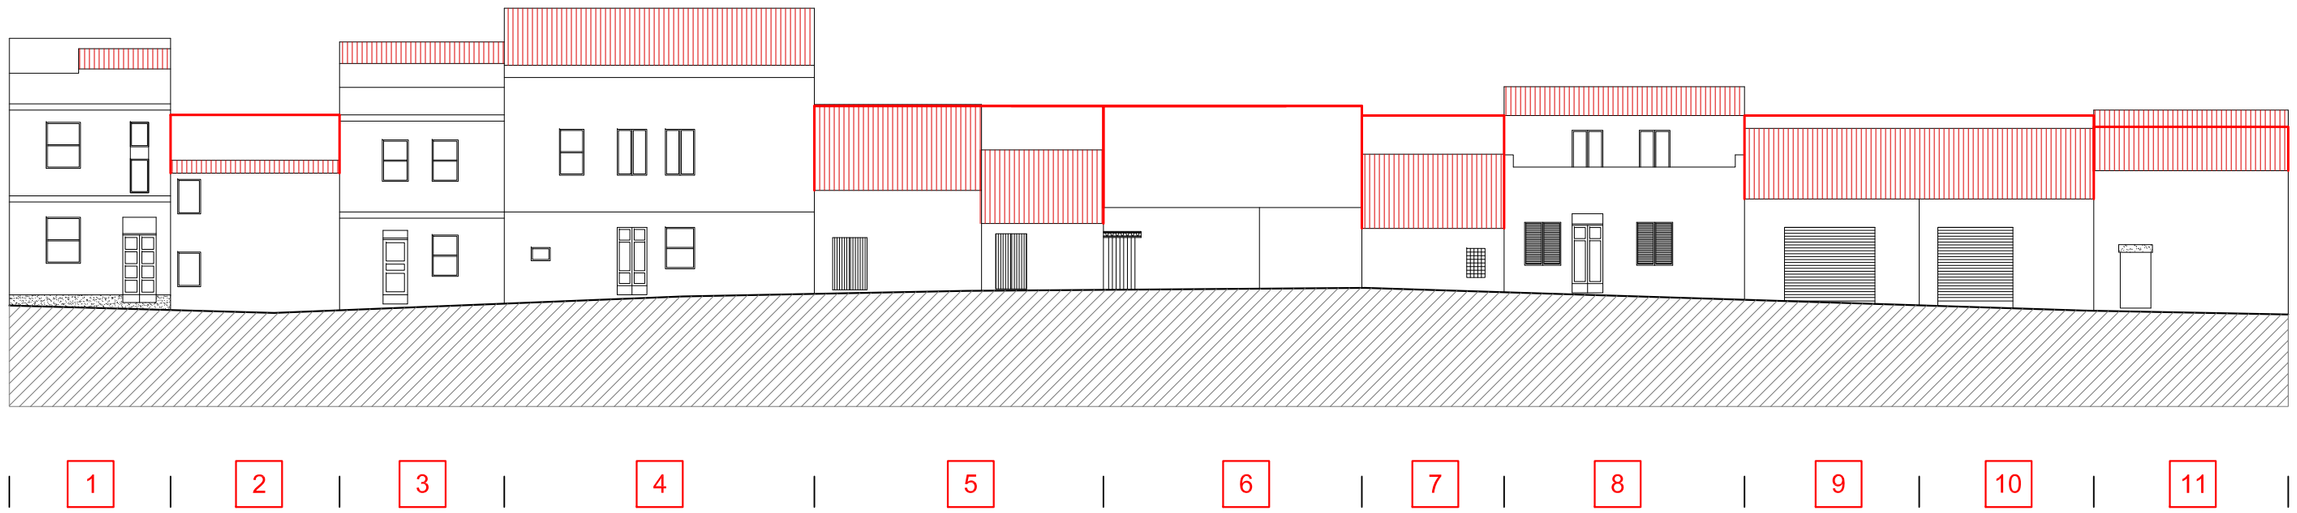

Via Arrio
stato di progetto

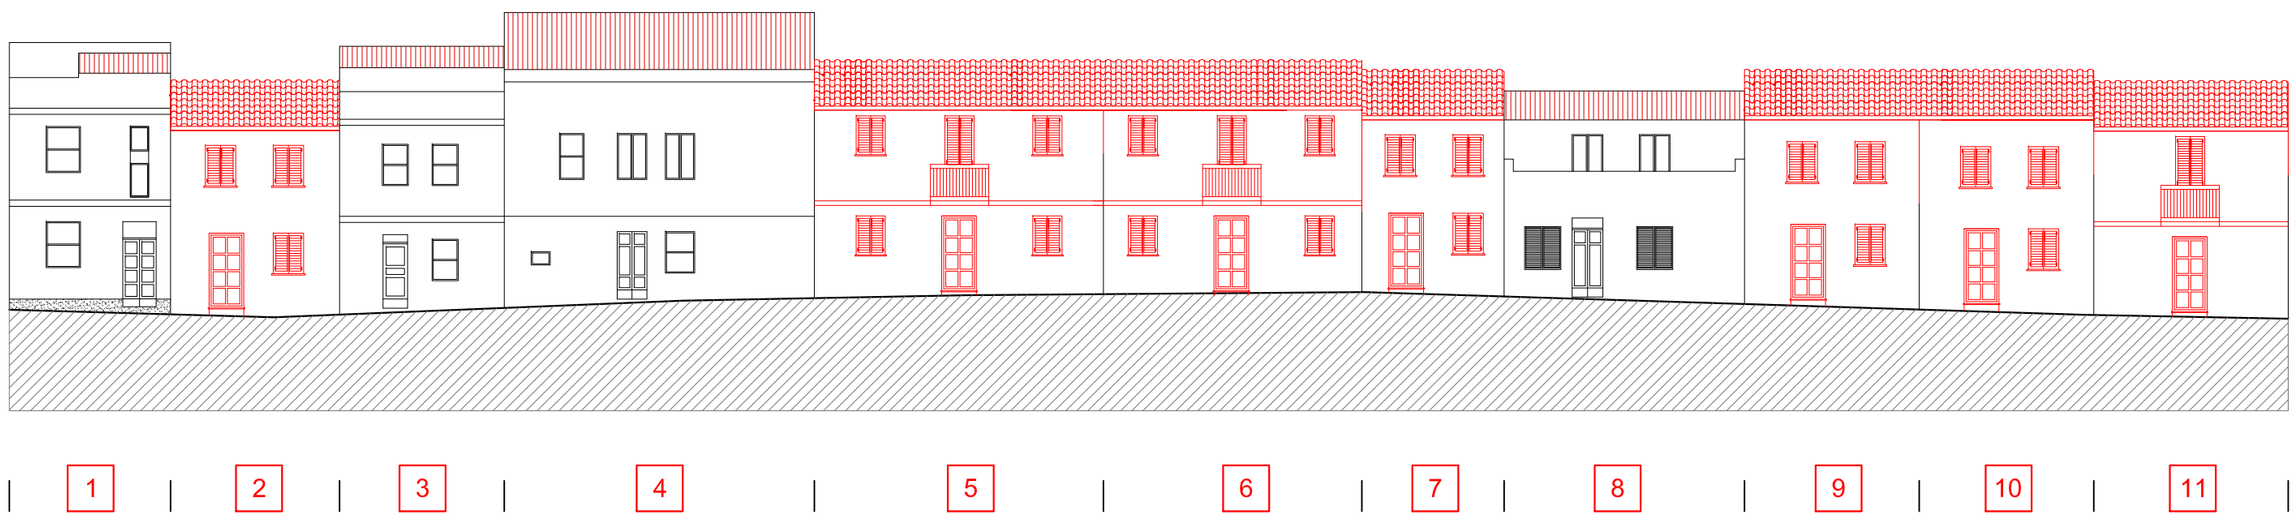

Via Arrio
stato di fatto