
Isolato n.13 - Profili Regolatori

scala 1:200


Tav. 31c

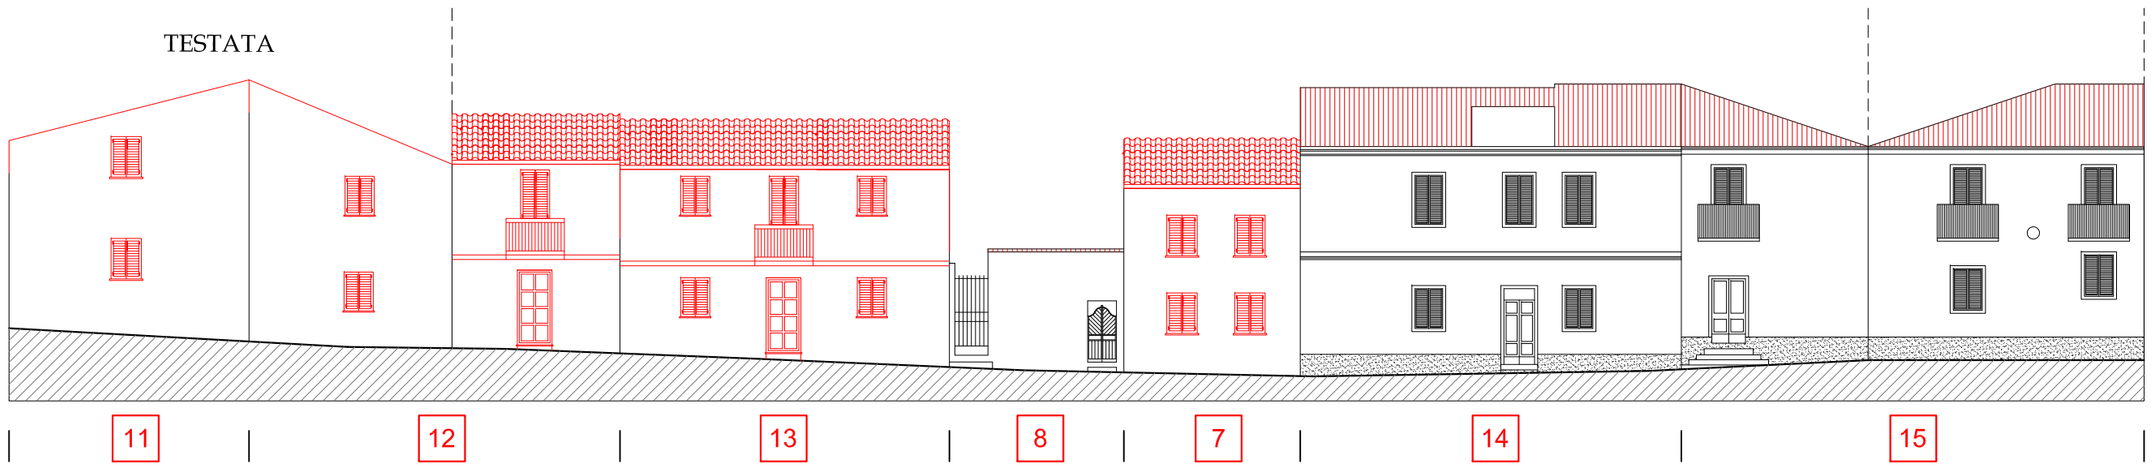

P.zza Valverde
stato di fatto



P.zza Valverde
stato di progetto

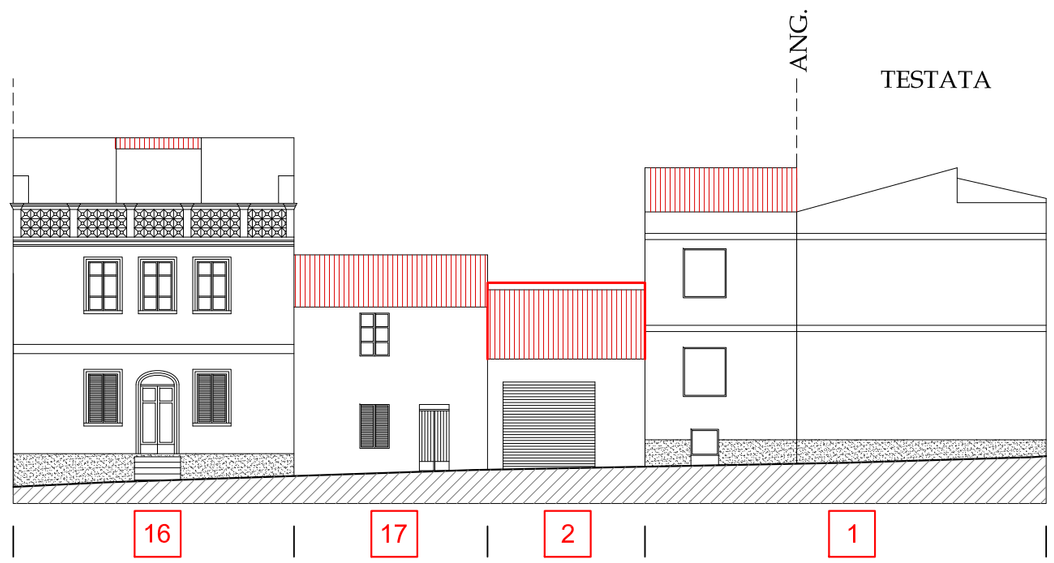

Via E. D'Arborea
stato di fatto



Via E. D'Arborea
stato di progetto