
Isolato n.14 - Profili Regolatori

scala 1:200


Tav. 32b

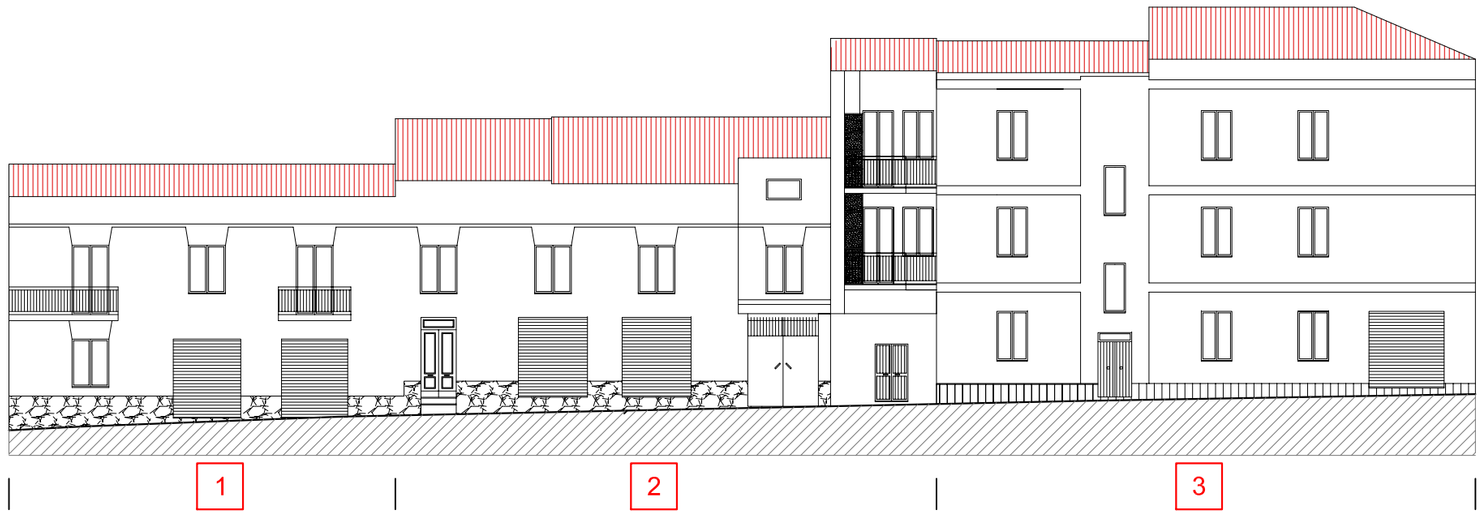

Via Minerva
stato di fatto e di progetto (invariato)



Corso G. Spano
stato di fatto e di progetto (invariato)

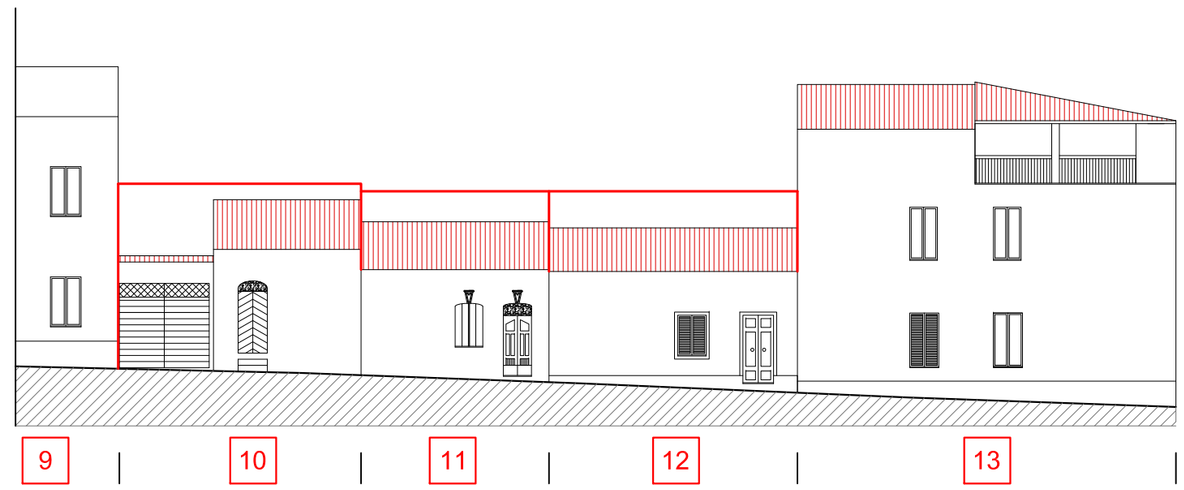

Via Iosto Satta
stato di progetto



Via Iosto Satta
stato di fatto