
Isolato n.14 - Profili Regolatori

scala 1:200

Tav. 32c

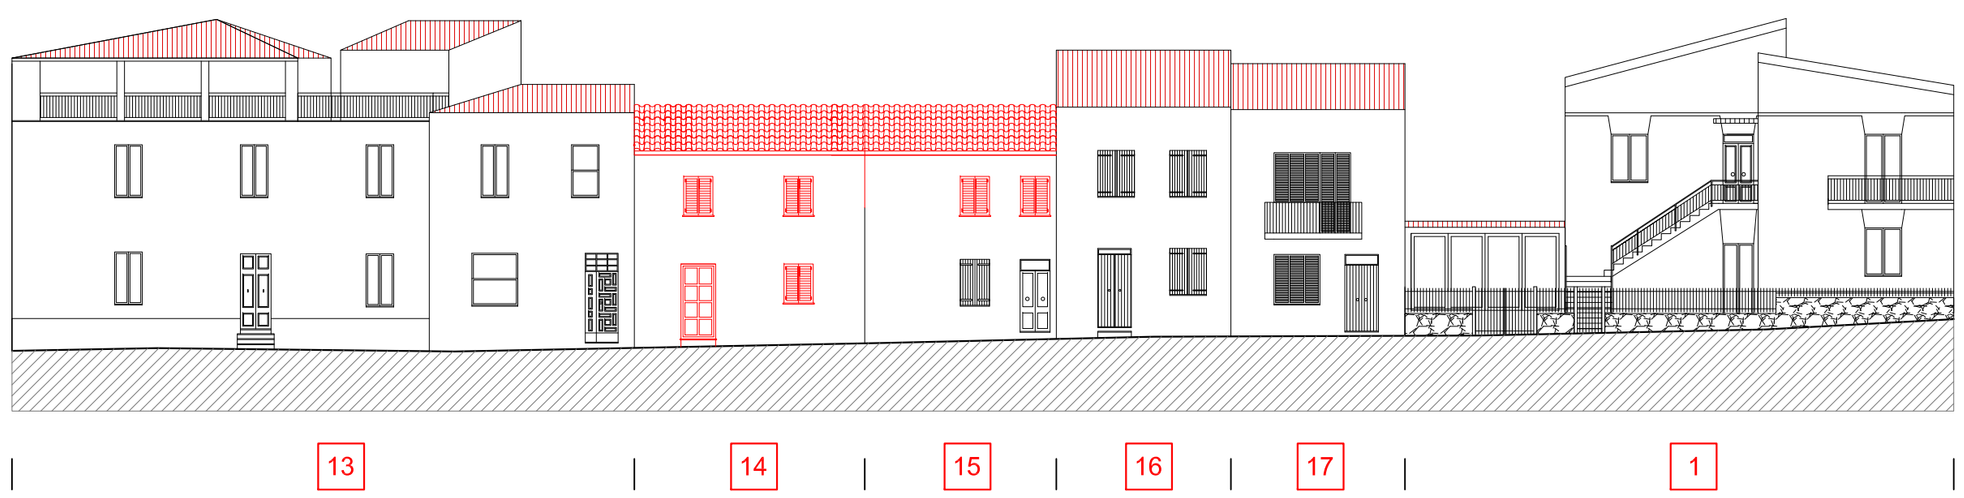

Via P. Salis
stato di fatto



Via P. Salis
stato di progetto