

Isolato n.15 - Profili Regolatori

scala 1:200

Tav.
33b

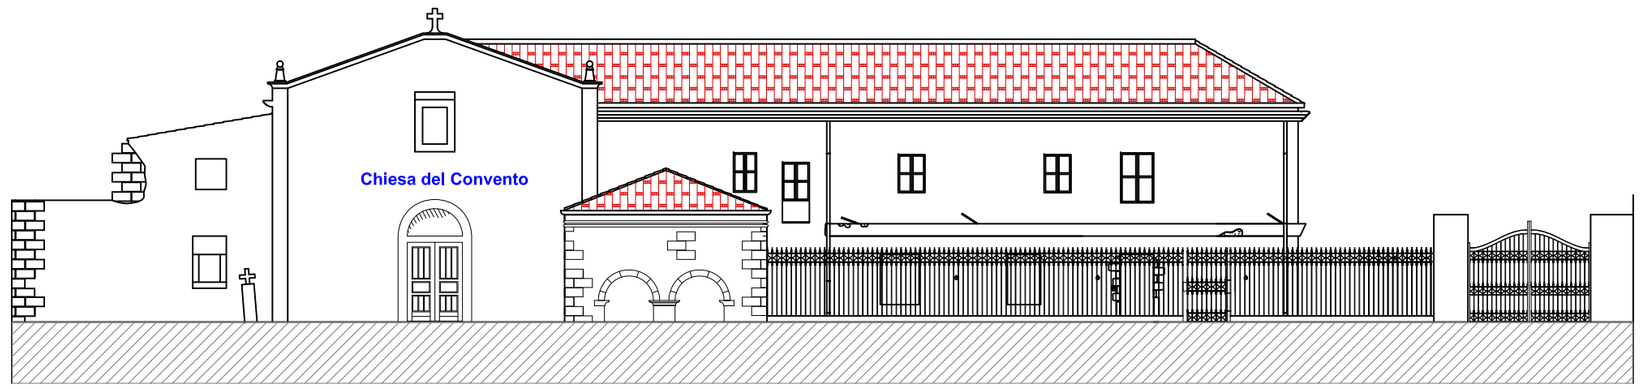

Via Pietro Salis (invariato)

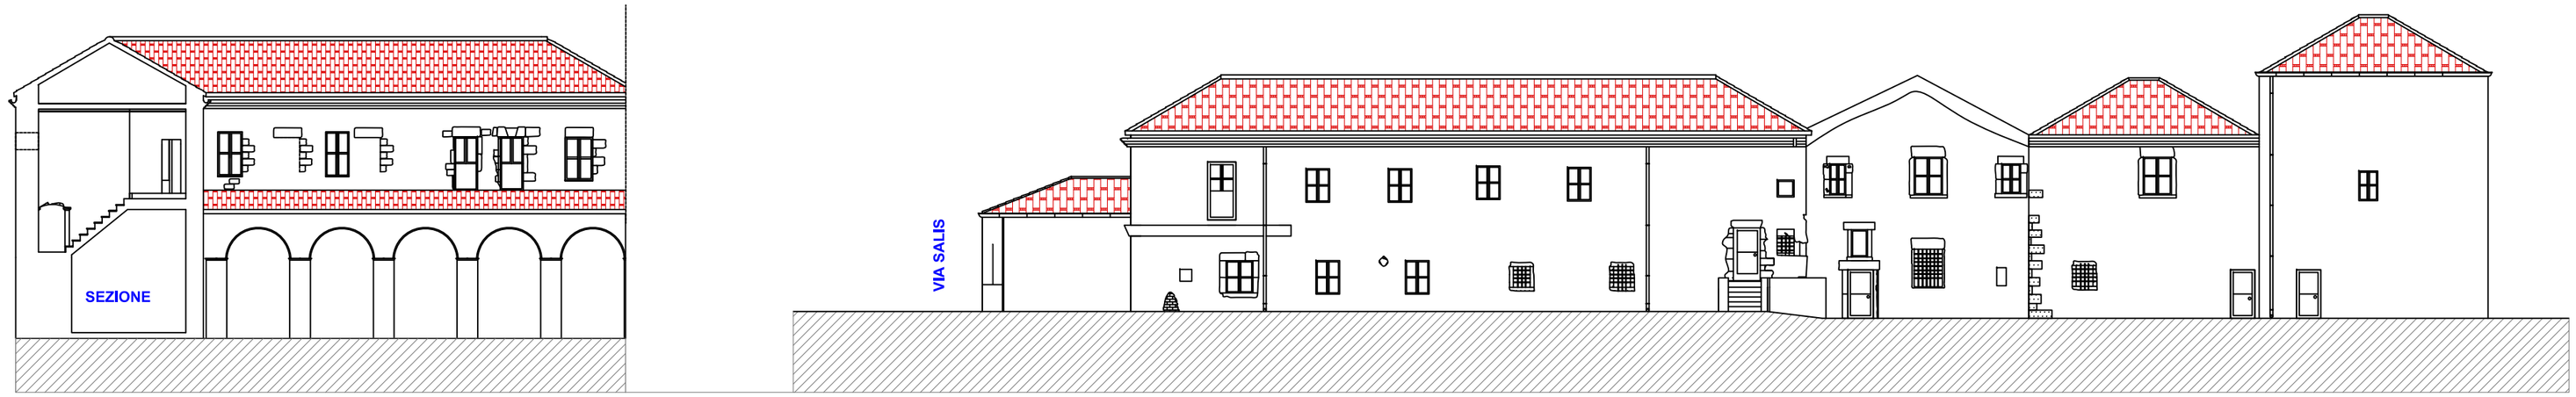

Chiostro interno (invariato)

Interno cortile (invariato)



via P. Salis



interno cortile



interno cortile



interno cortile



chiostro



chiostro



chiostro



retro