

Isolato n.16 - Profili Regolatori

scala 1:200

Tav. 34b

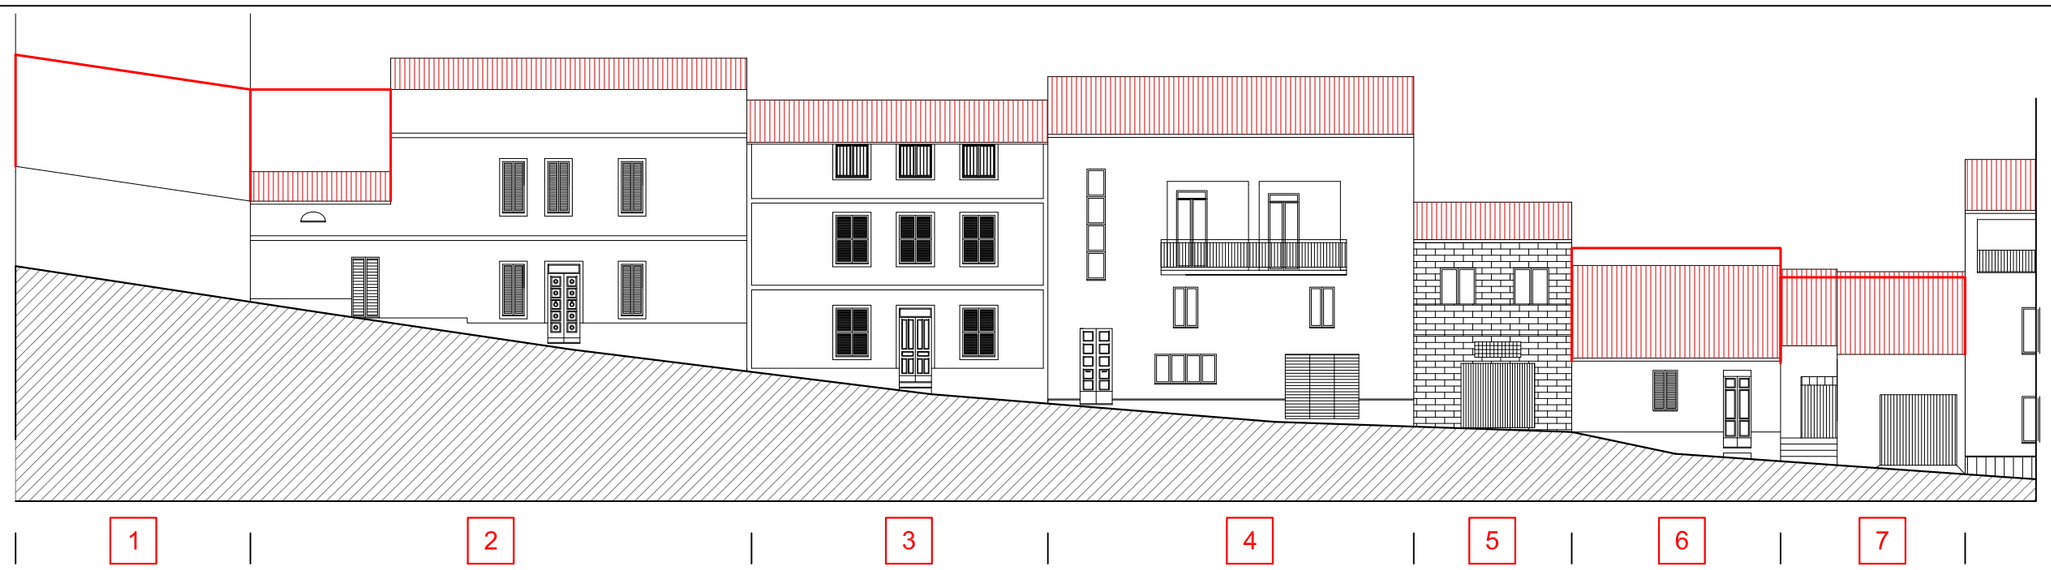


Via Siotto
stato di fatto

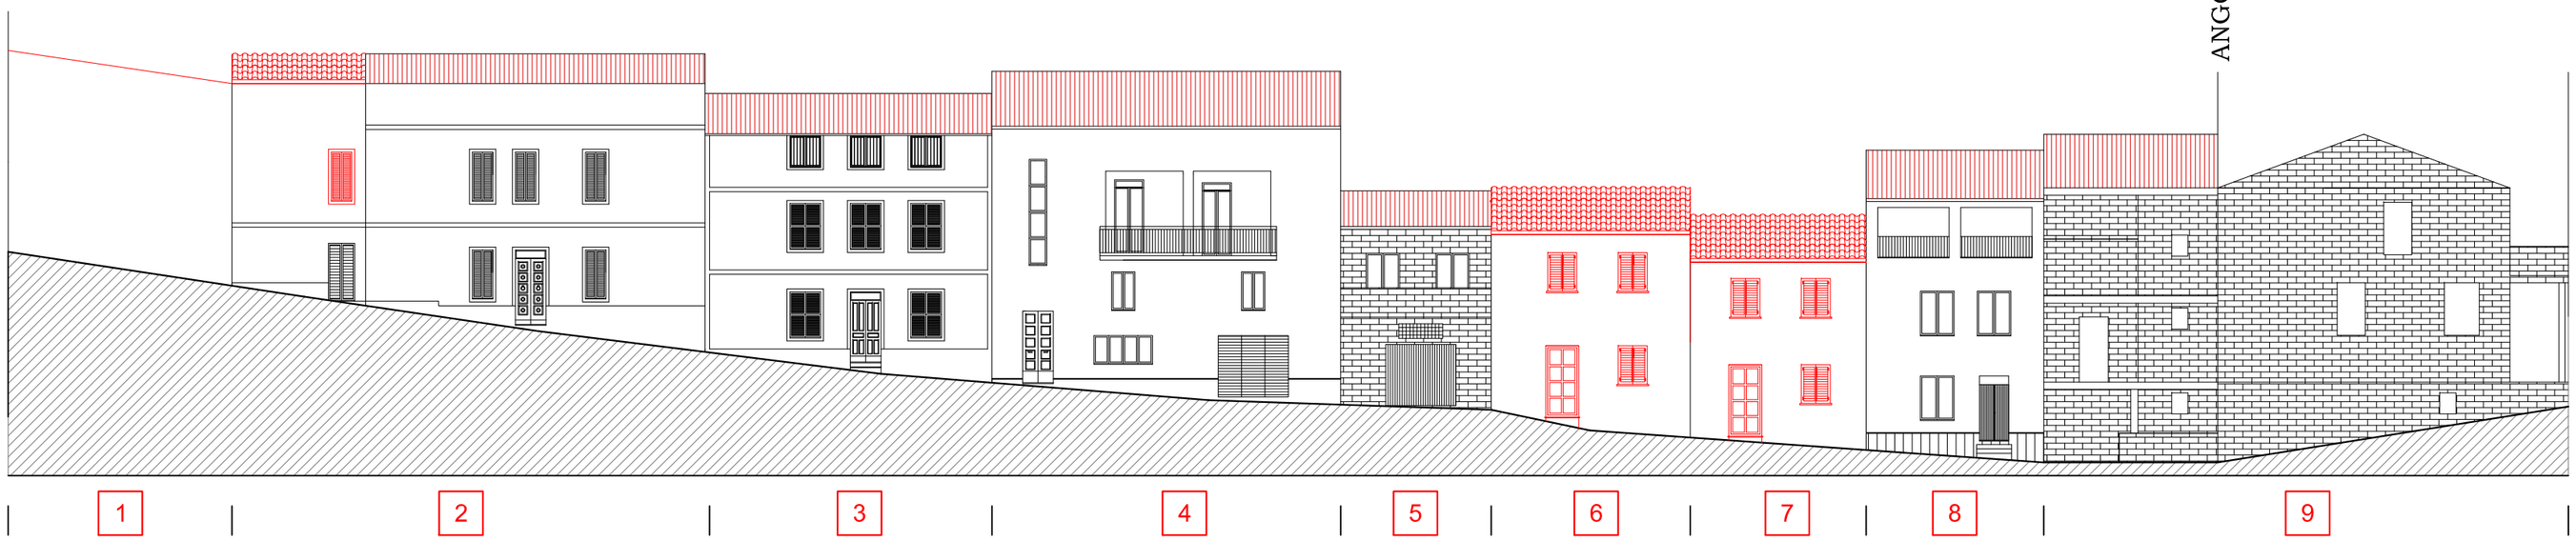

Via Siotto
stato di progetto

Via Brigata Sassari
stato di fatto

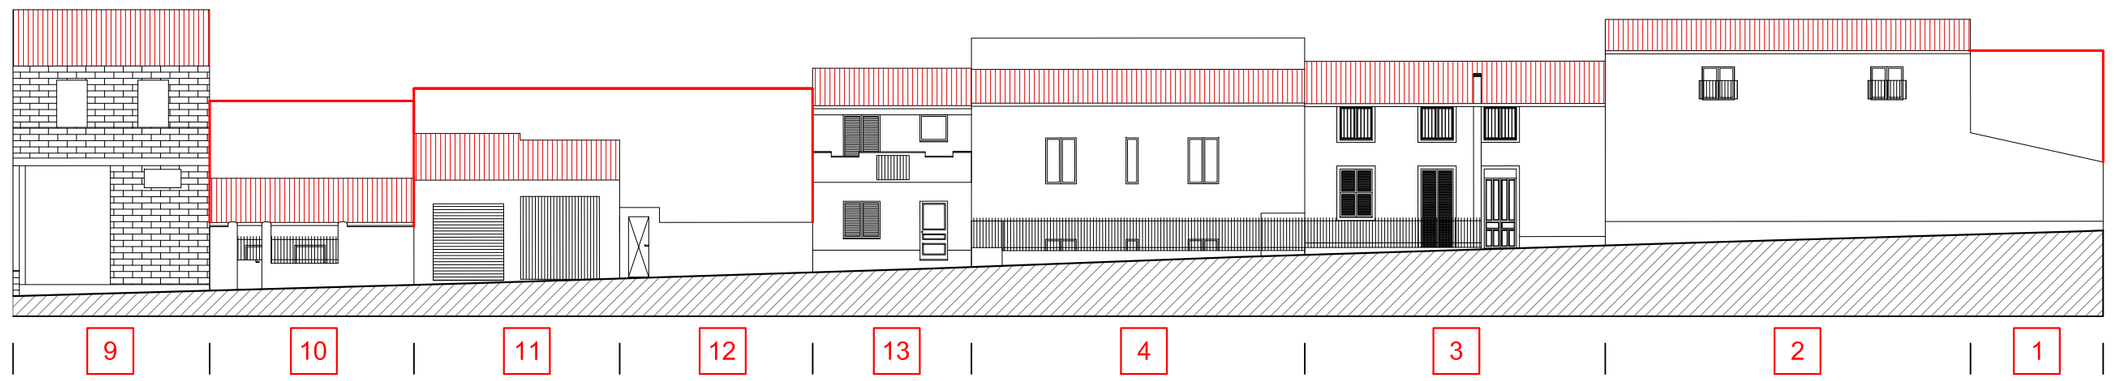

Via Brigata Sassari
stato di progetto

