
Isolato n.17 – Profili Regolatori

scala 1:200


Tav. 35b



Via Siotto
stato di fatto

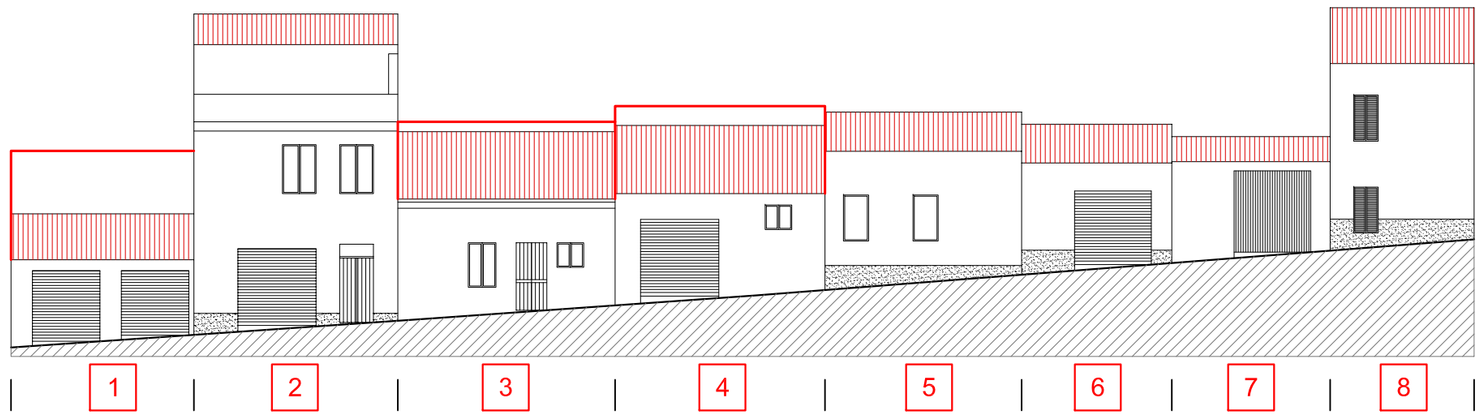

Via Siotto
stato di progetto

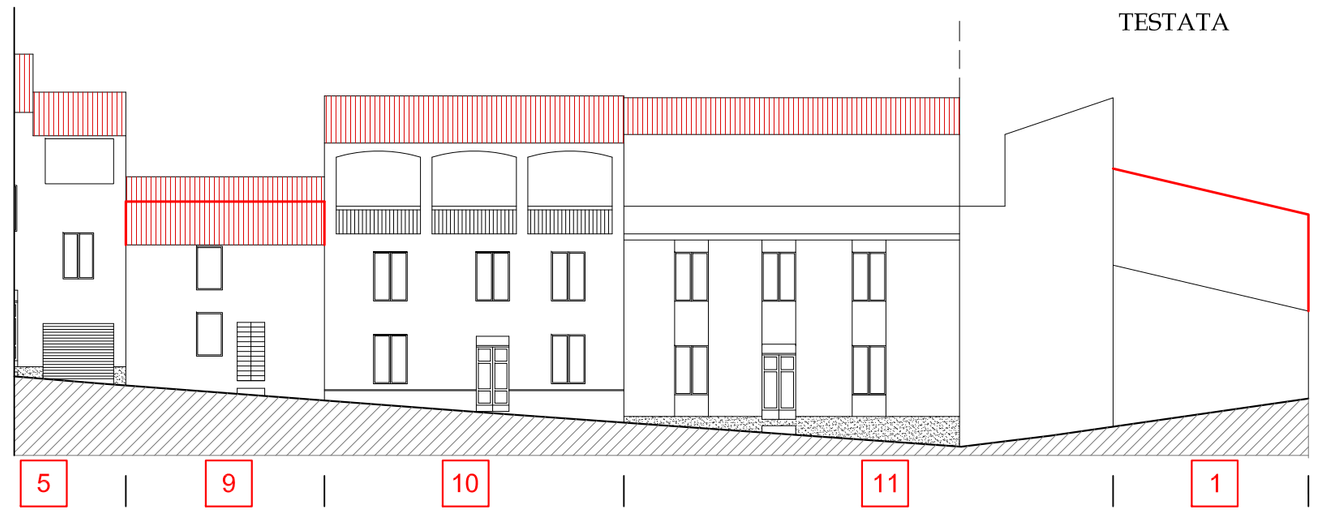

Via San Matteo
stato di fatto



Via San Matteo
stato di progetto



6/7



8



8



8/5



5



9



10



11



11
FINE ISOL.17