

Isolato n.18 – Profili Regolatori

scala 1:200


Tav. 36b

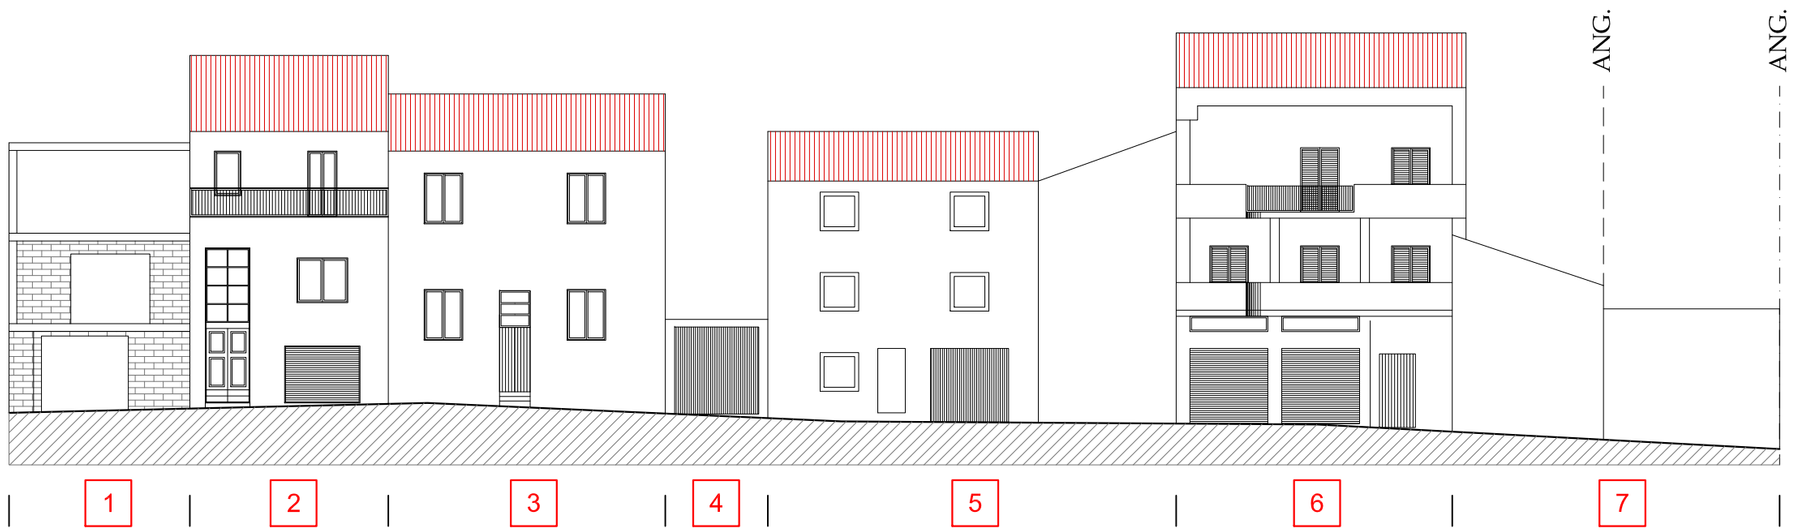


Via Siotto
stato di fatto e di progetto (invariato)

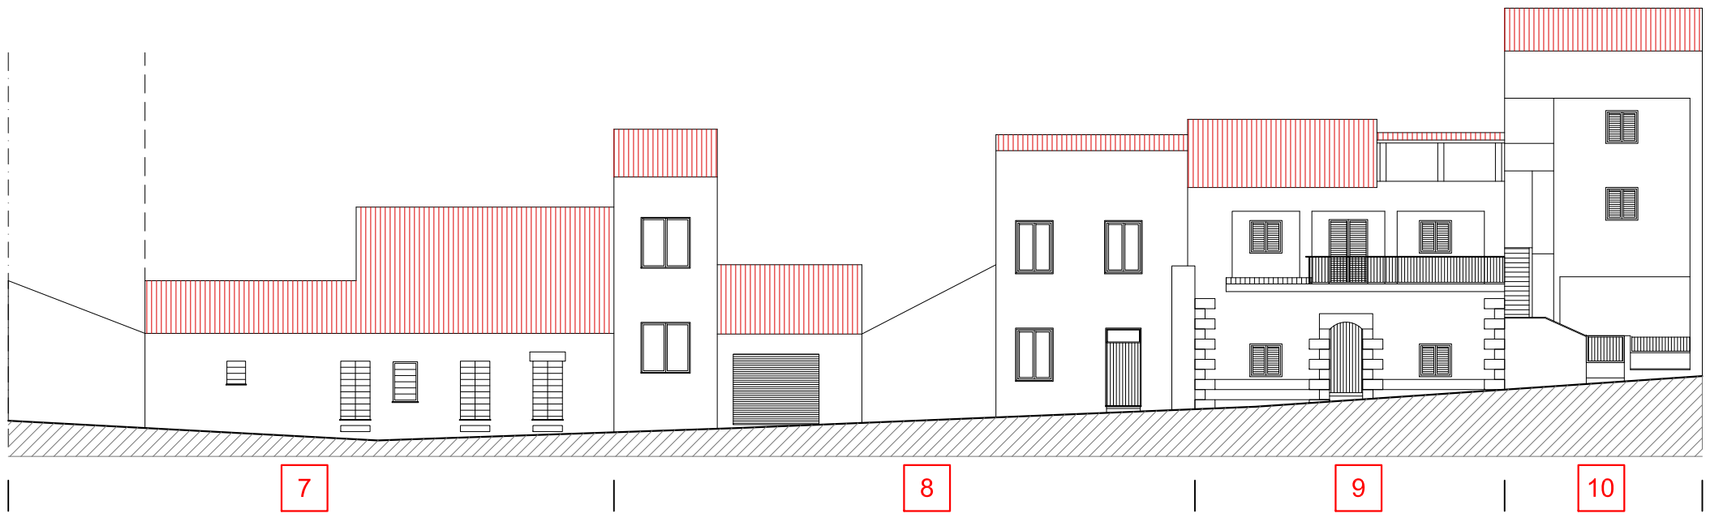

Via Siotto
stato di fatto e di progetto (invariato)

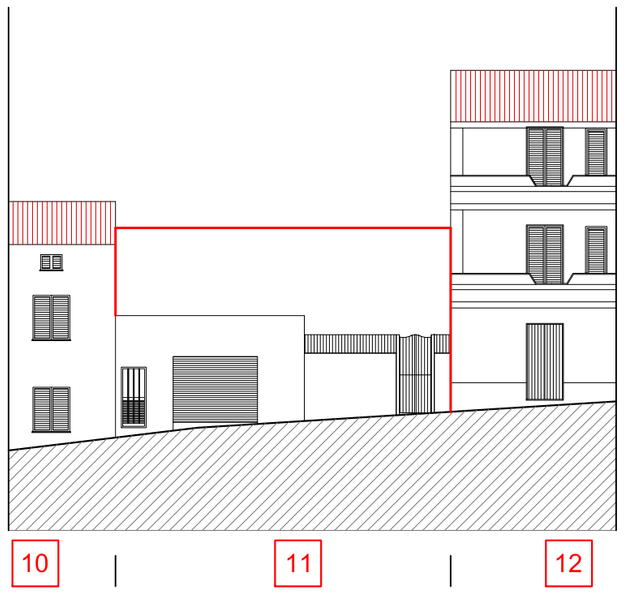

Via Brigata Sassari
stato di fatto

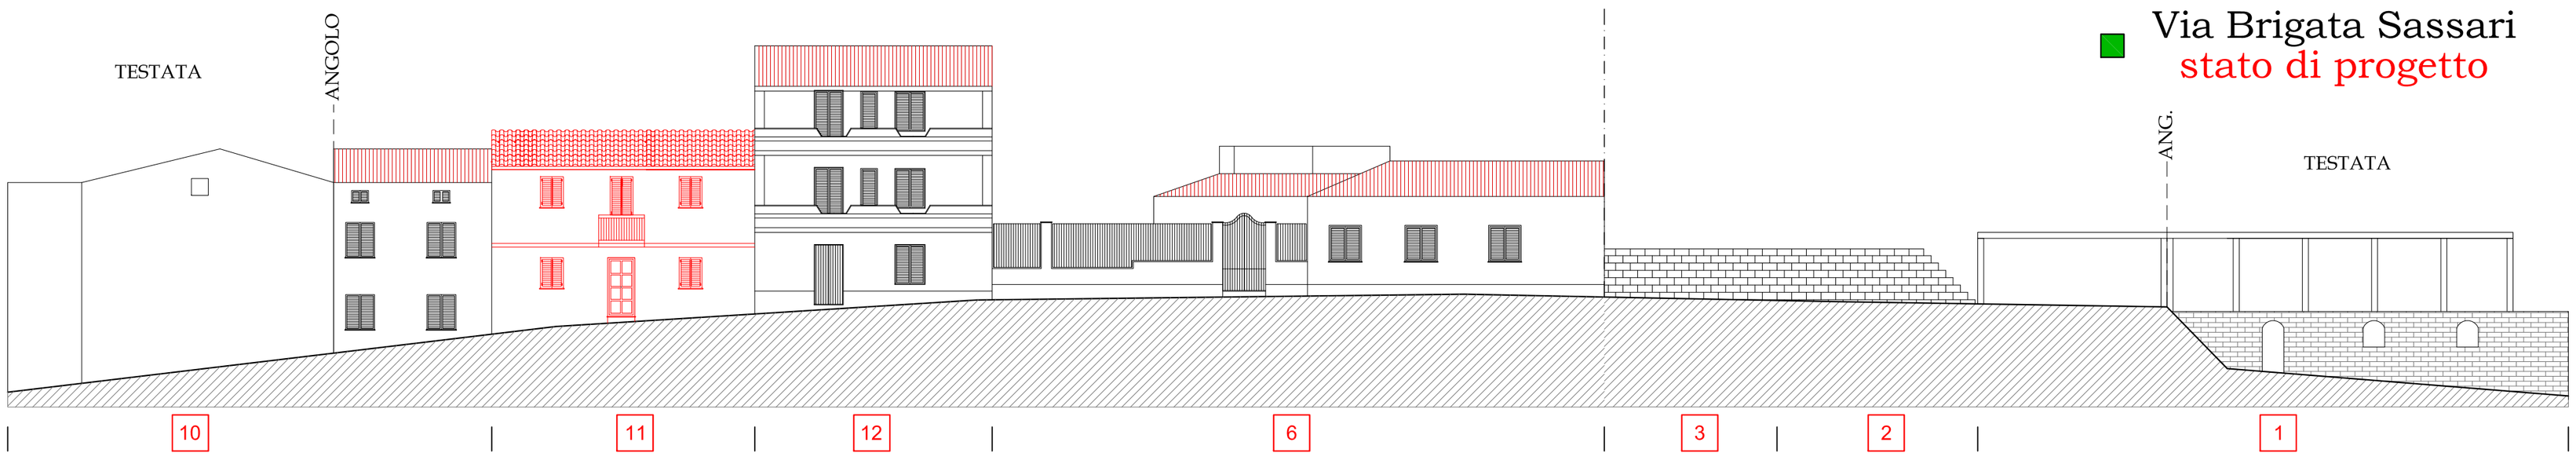

Via Brigata Sassari
stato di progetto