

Isolato n.19 – Profili Regolatori

scala 1:200

Tav. 37b

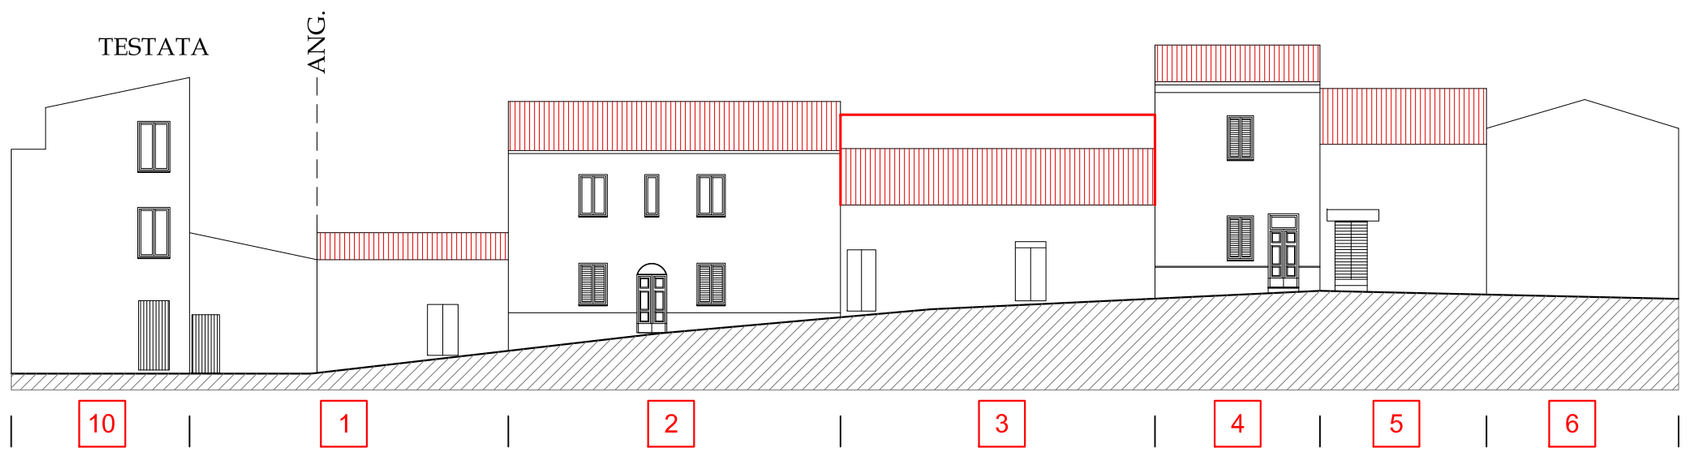

Via Siotto
stato di fatto

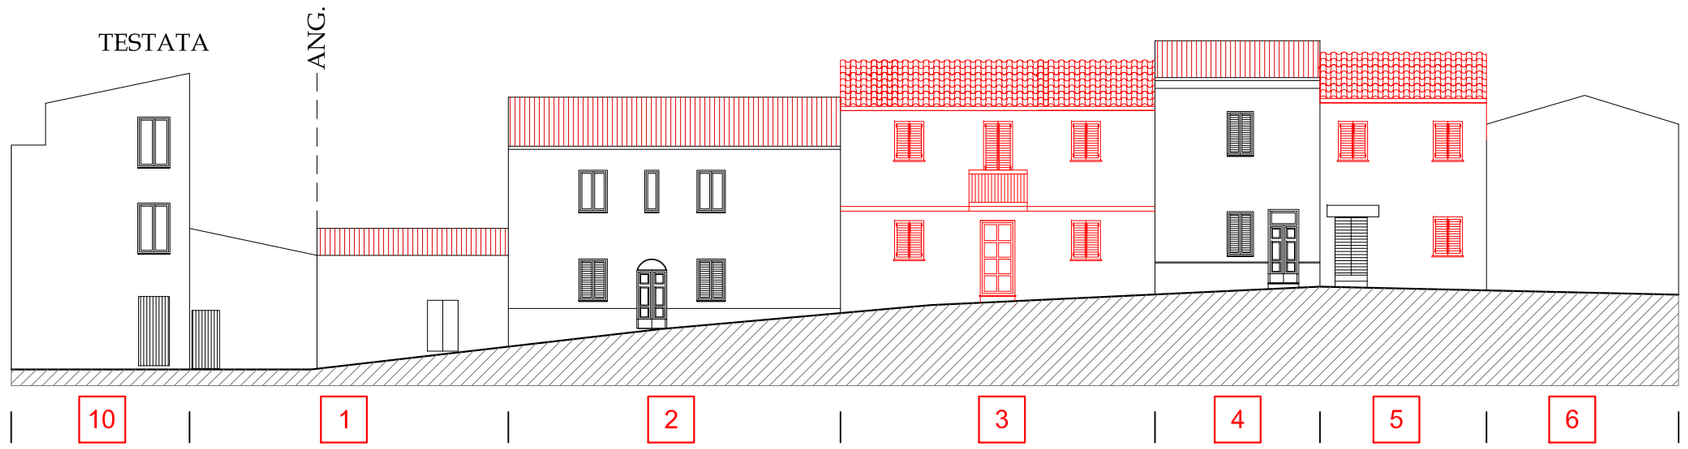

Via Siotto
stato di progetto

Via San Matteo
stato di fatto e di progetto (invariato)

