

Isolato n.20 – Profili Regolatori

scala 1:200


Tav. 38b

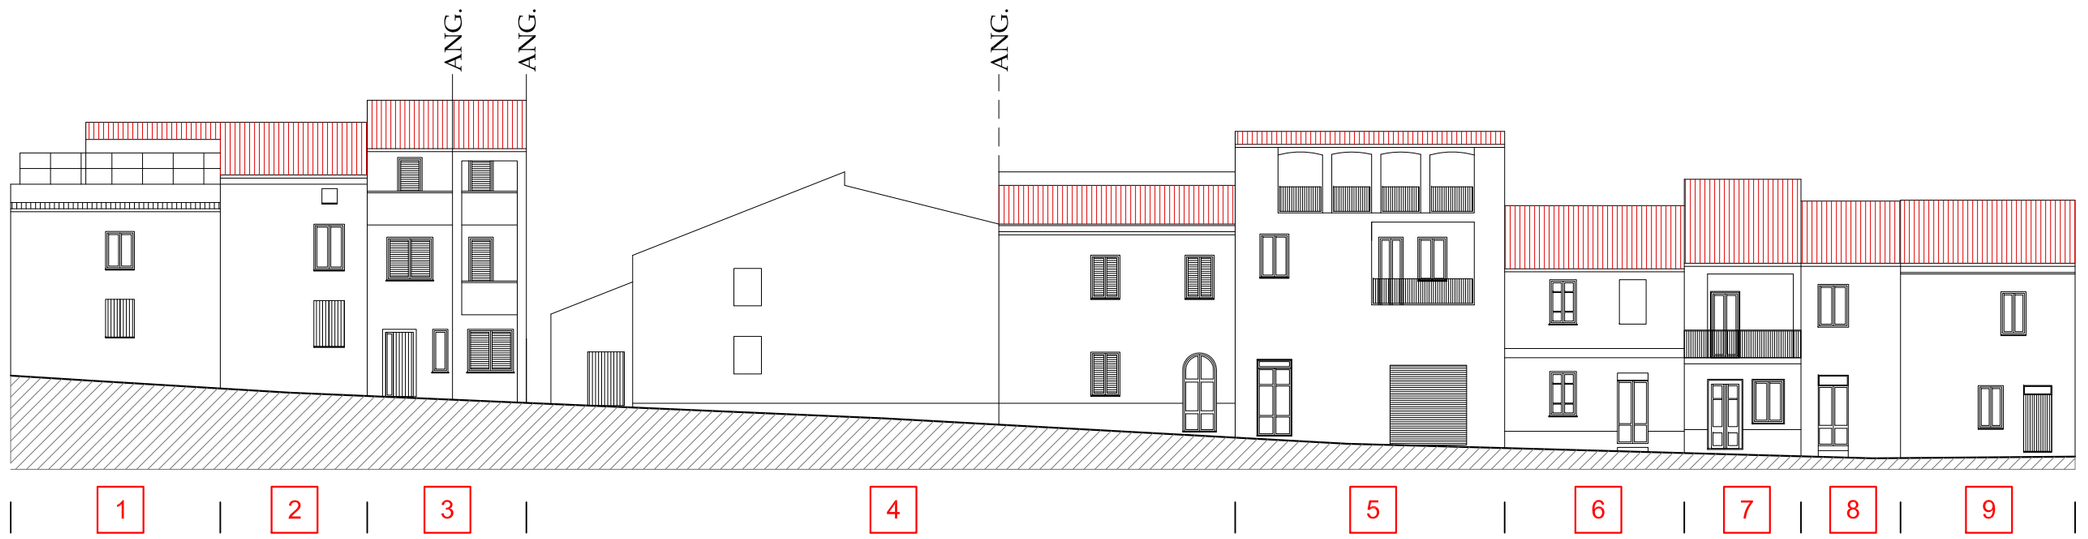

Via Roma
stato di fatto e di progetto (invariato)

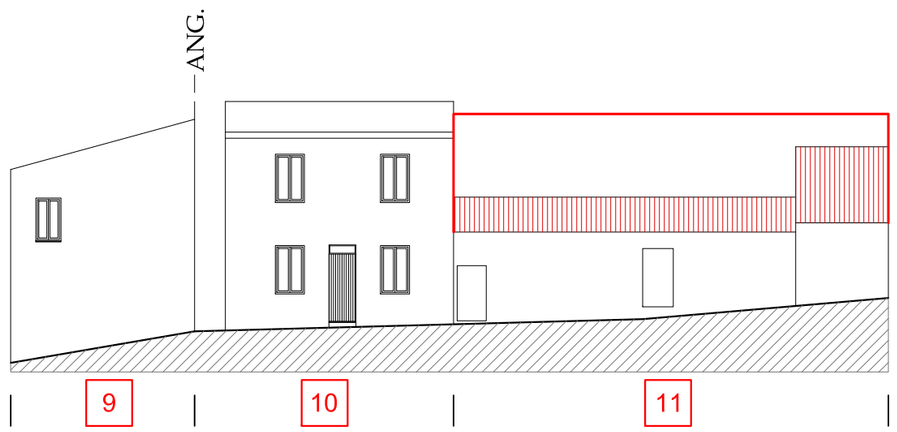


Vico Lamarmora
stato di fatto

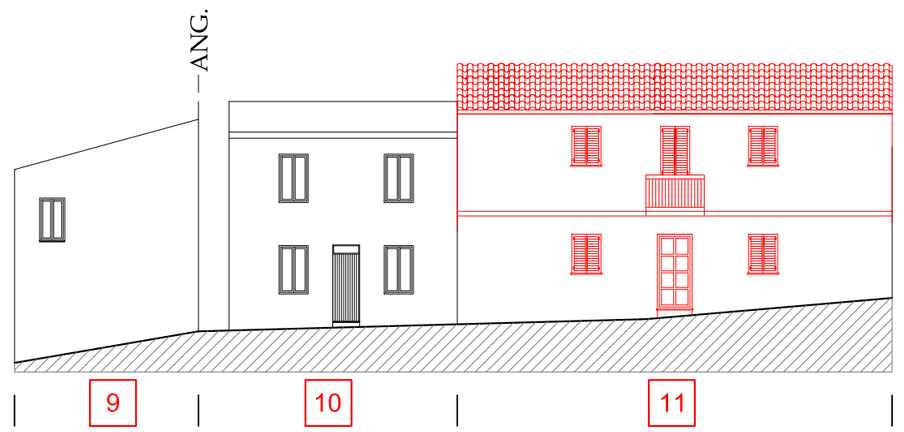

Vico Lamarmora
stato di progetto



Via San Matteo
stato di fatto

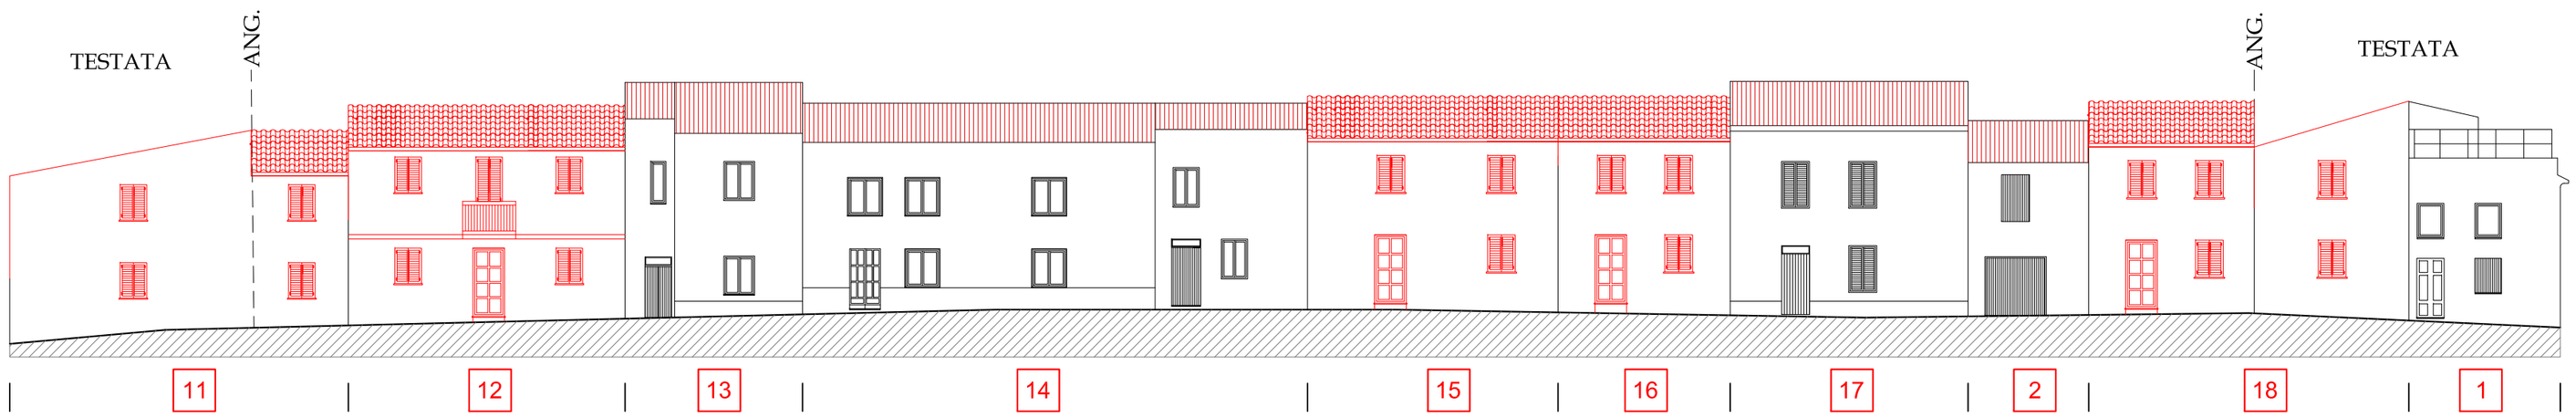

Via San Matteo
stato di progetto