

Isolato n.21 – Profili Regolatori

scala 1:200


Tav. 39b

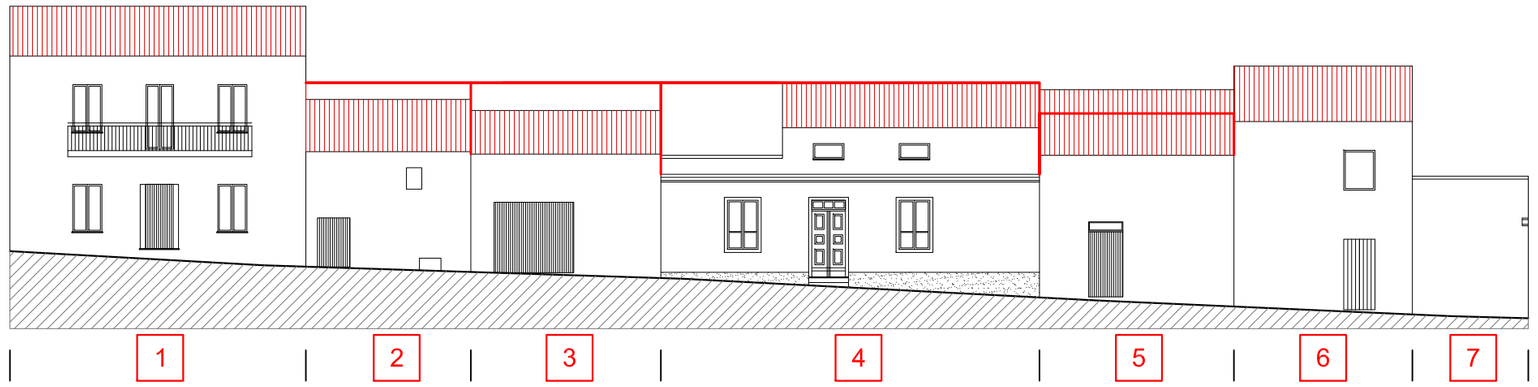

Via Arrio
stato di fatto

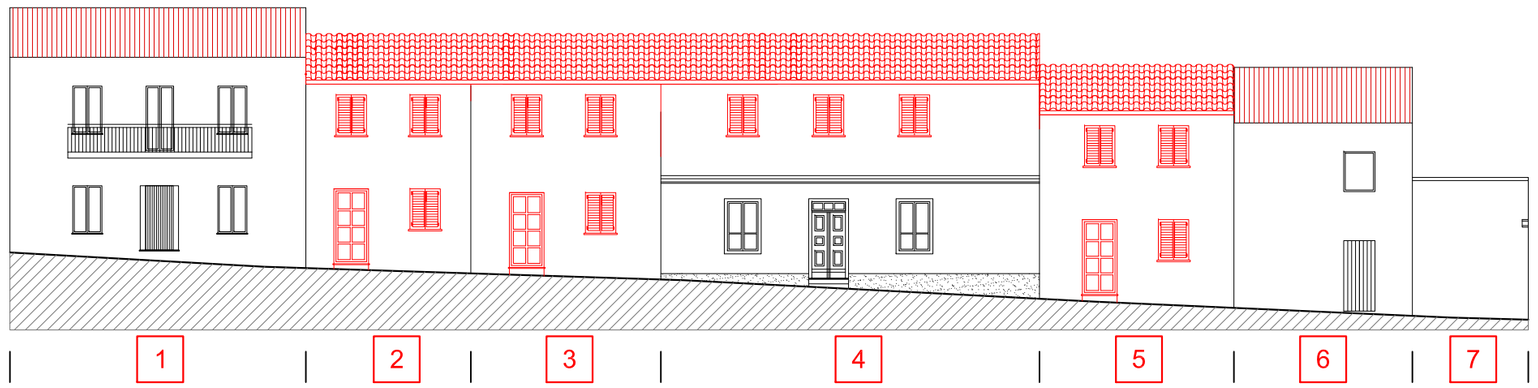

Via Arrio
stato di progetto

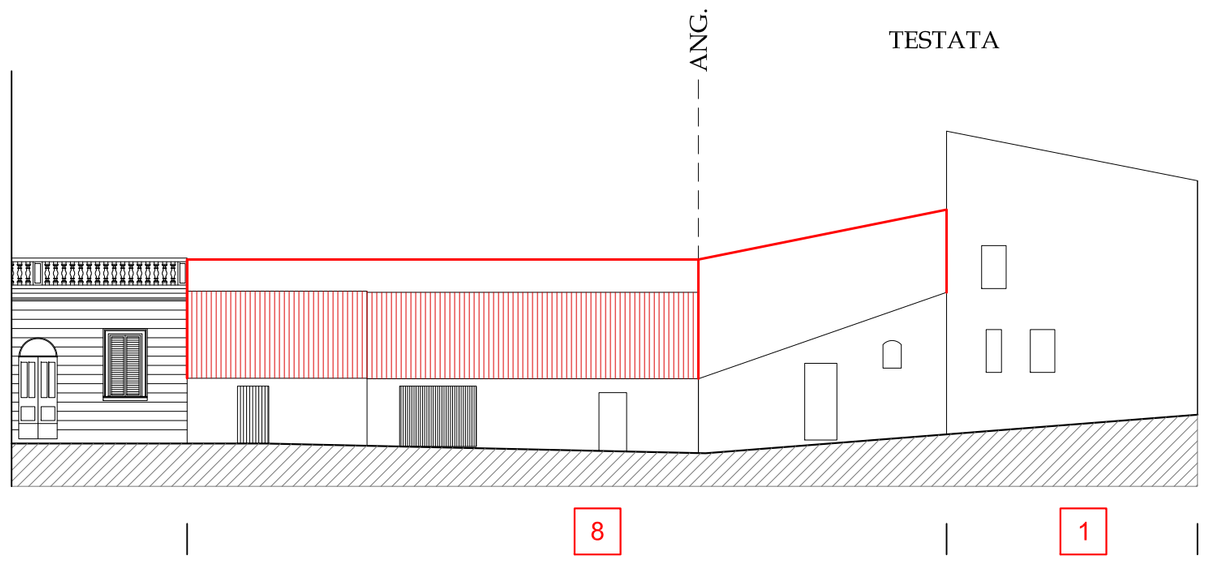


Via Eleonora D'Arborea - stato di fatto



8



1
FINE ISOL.21

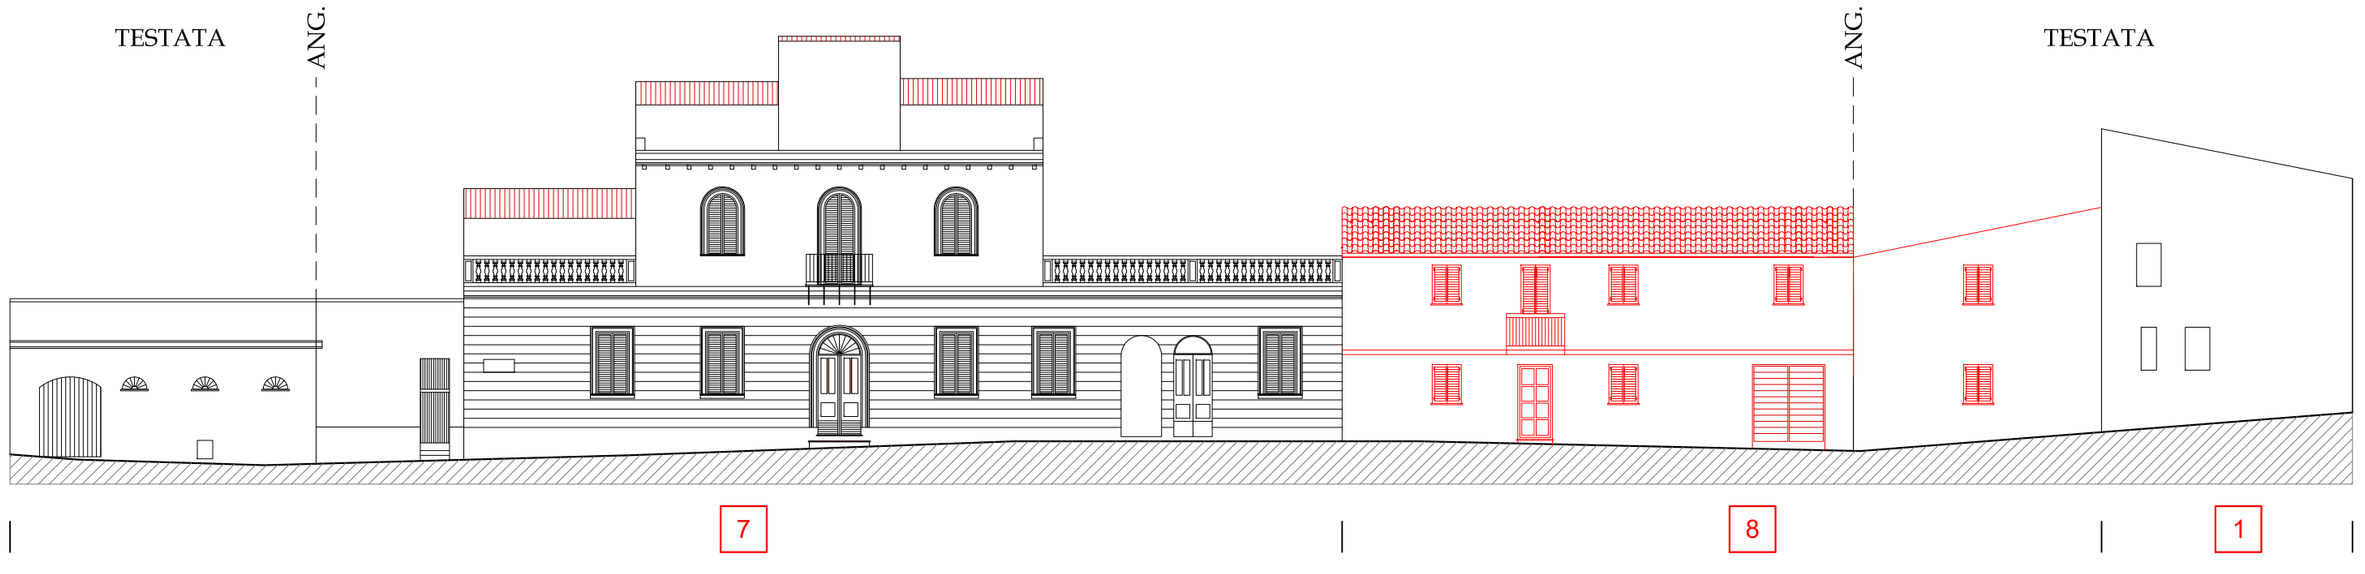

Via Eleonora D'Arborea - stato di progetto