
Isolato n.22 – Profili Regolatori

scala 1:200


Tav. 40b

Via San Timoteo
stato di fatto e di progetto (invariato)

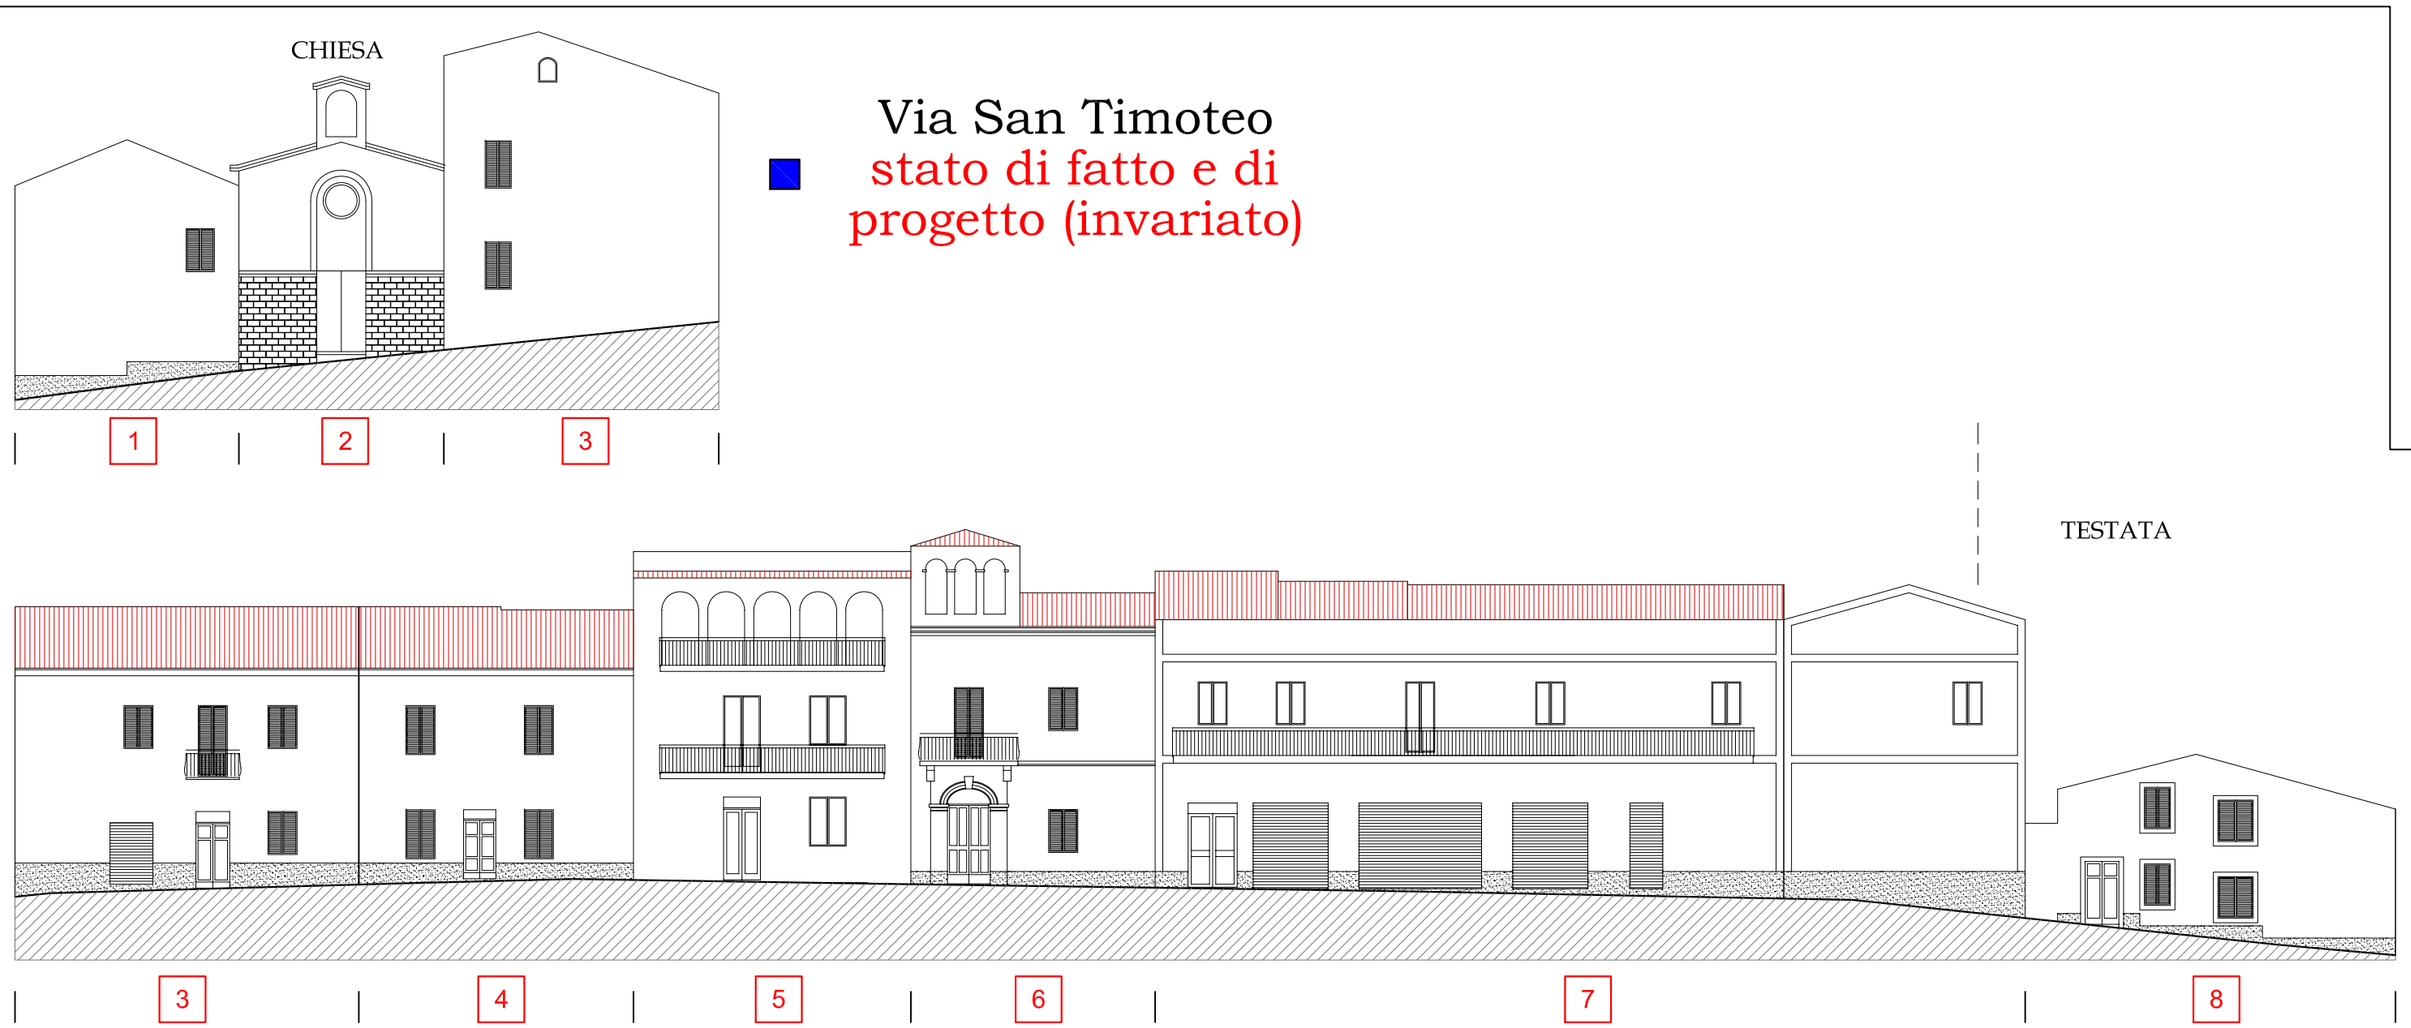

Via Roma
stato di fatto e di progetto (invariato)

Via E.D'Arborea
stato di fatto

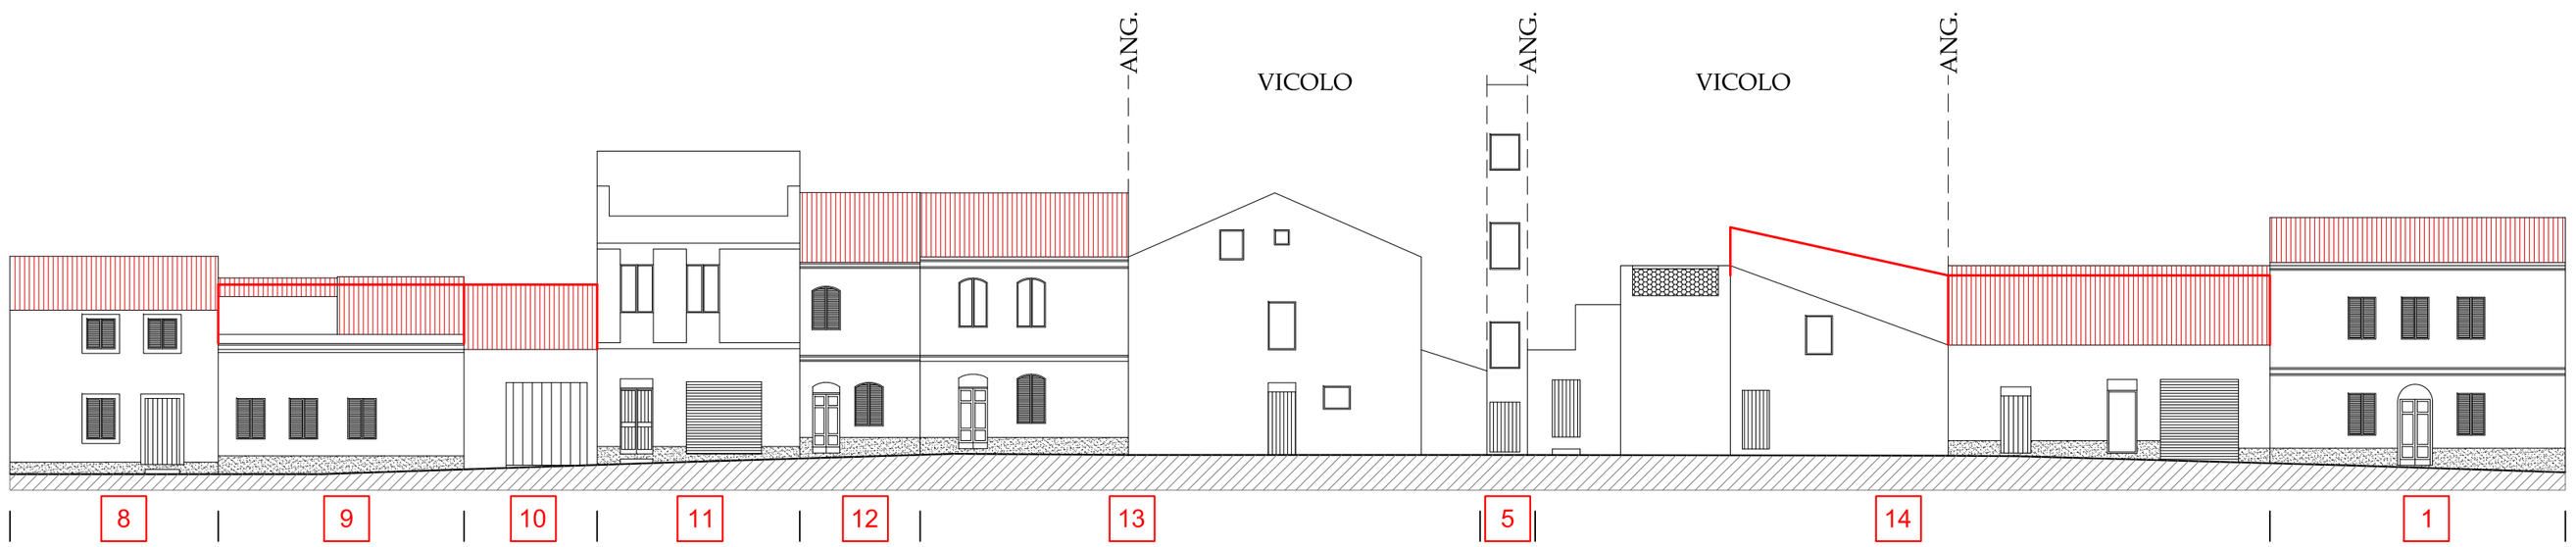

Via E.D'Arborea
stato di progetto

