

Isolato n.23 - Profili Regolatori

scala 1:200


Tav. 41b

Via Eleonora D'Arborea
stato di fatto

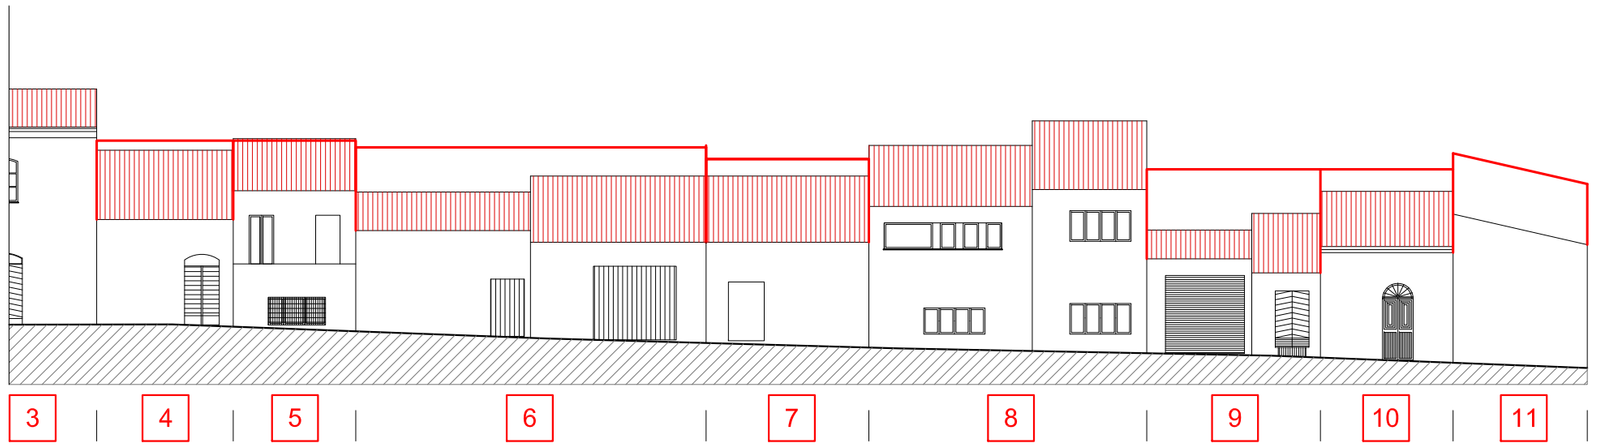

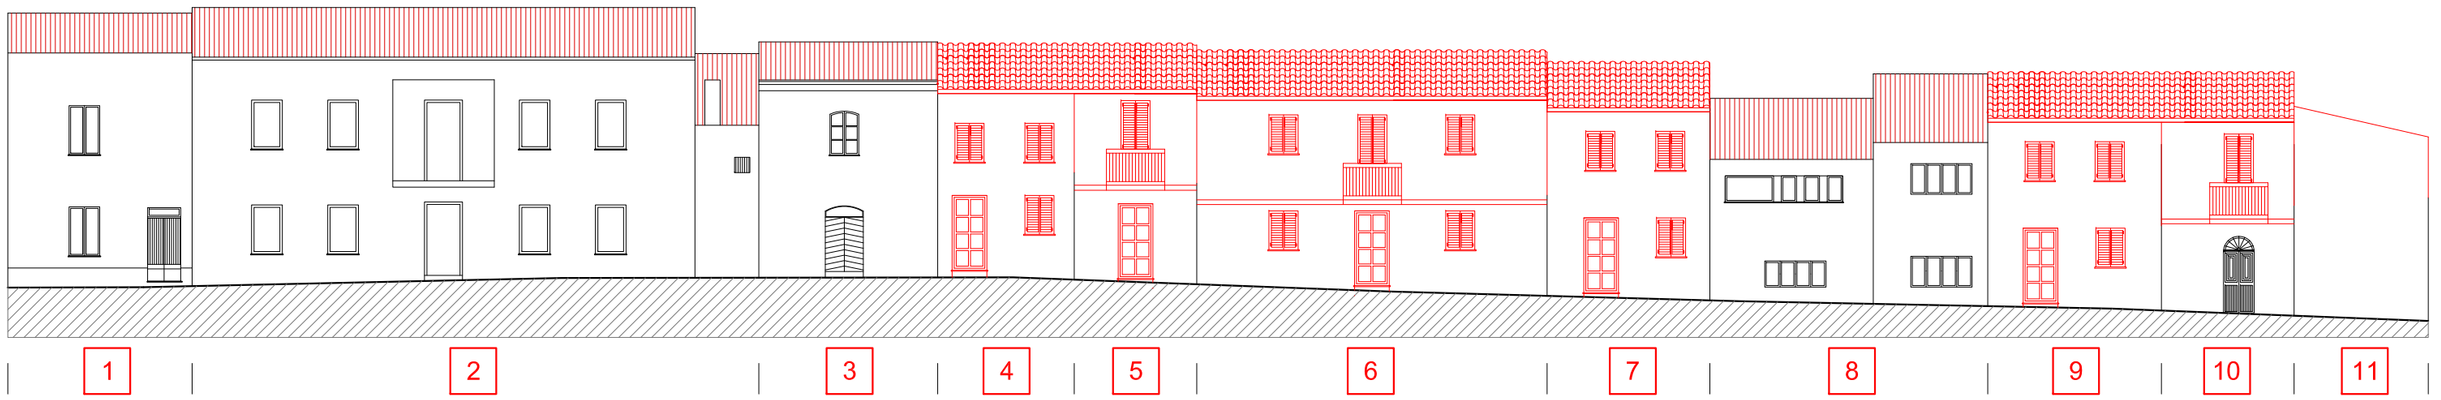

Via Eleonora D'Arborea
stato di progetto

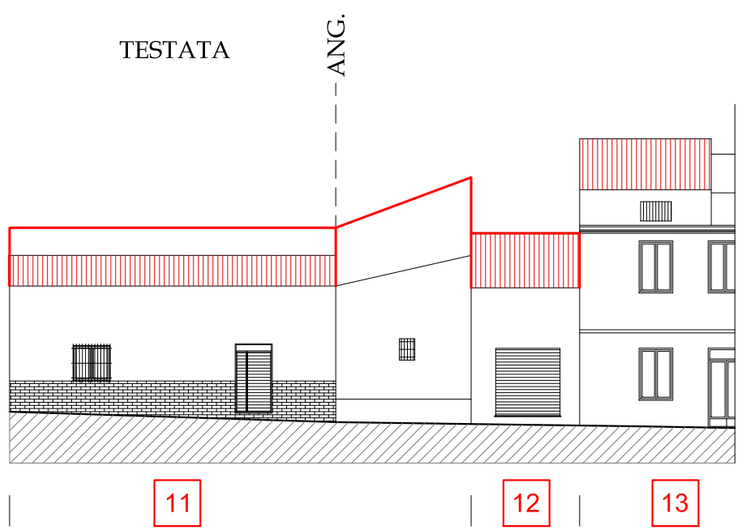

Via Regina Elena
stato di fatto

Via Regina Elena
stato di progetto

