
Isolato n.24 - Profili Regolatori

scala 1:200


Tav. 42b

Vico R. Elena
stato di fatto e di progetto (invariato)

Via Regina Elena
stato di fatto e di progetto (invariato)

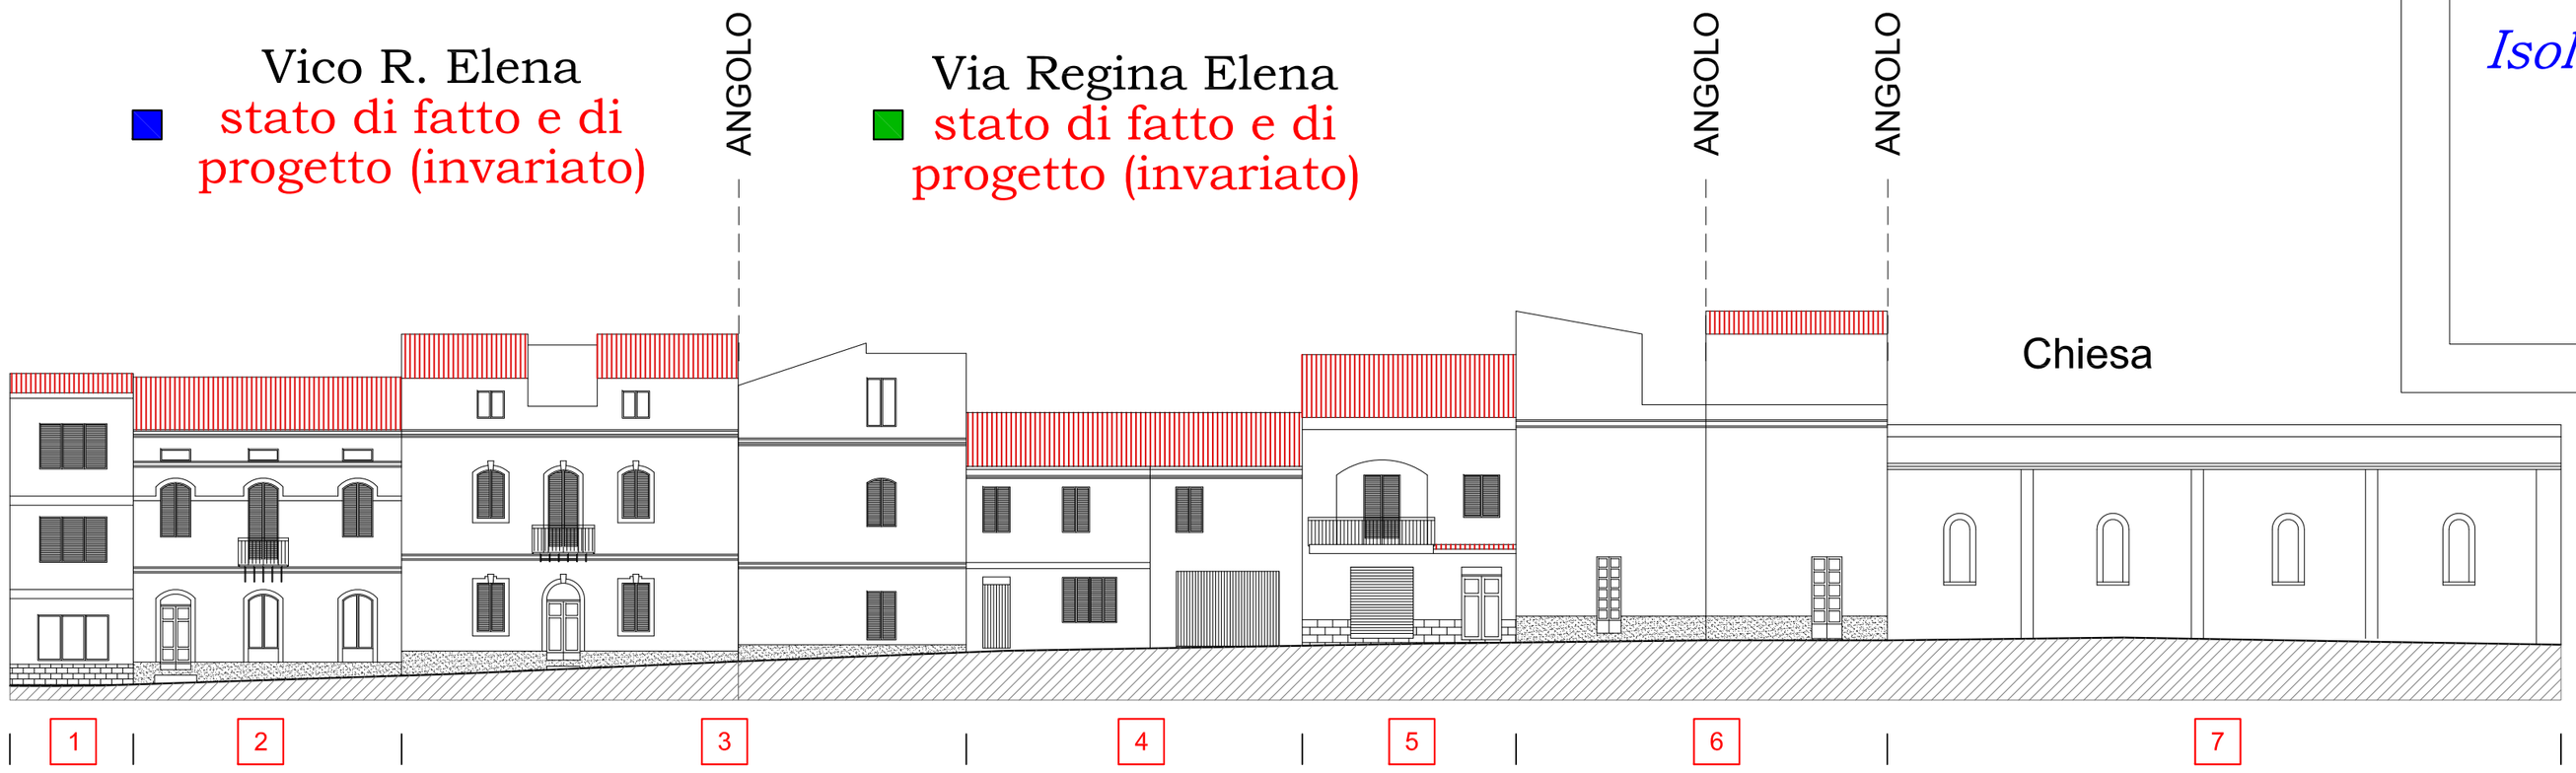

Corso G. Spano
stato di fatto

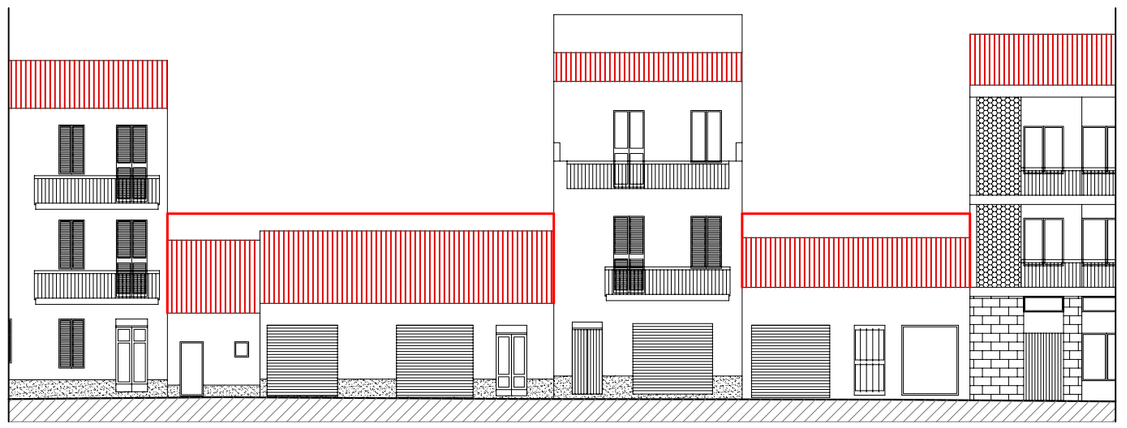



Via Minerva
stato di progetto

Corso G. Spano
stato di progetto