

Isolato n.25- Profili Regolatori

scala 1:200

Tav. 43b

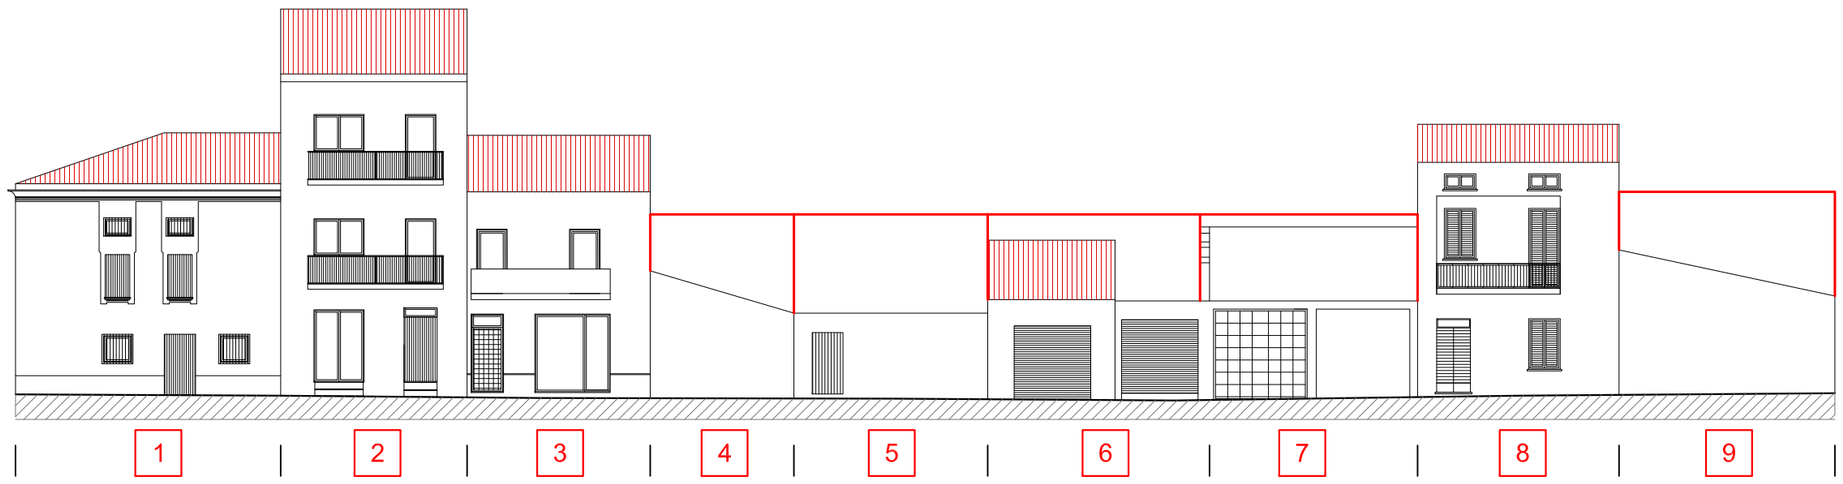


Via P. Salis
stato di fatto

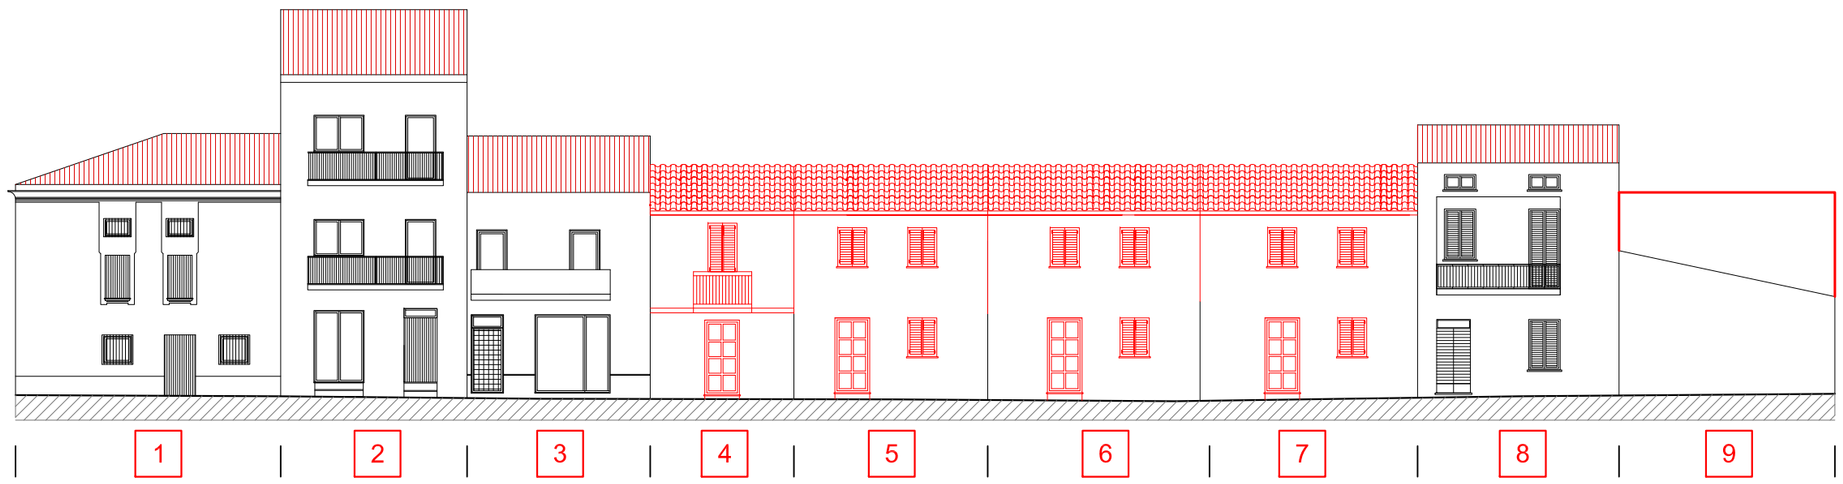

Via P. Salis
stato di progetto

Vico P. Salis
stato di fatto

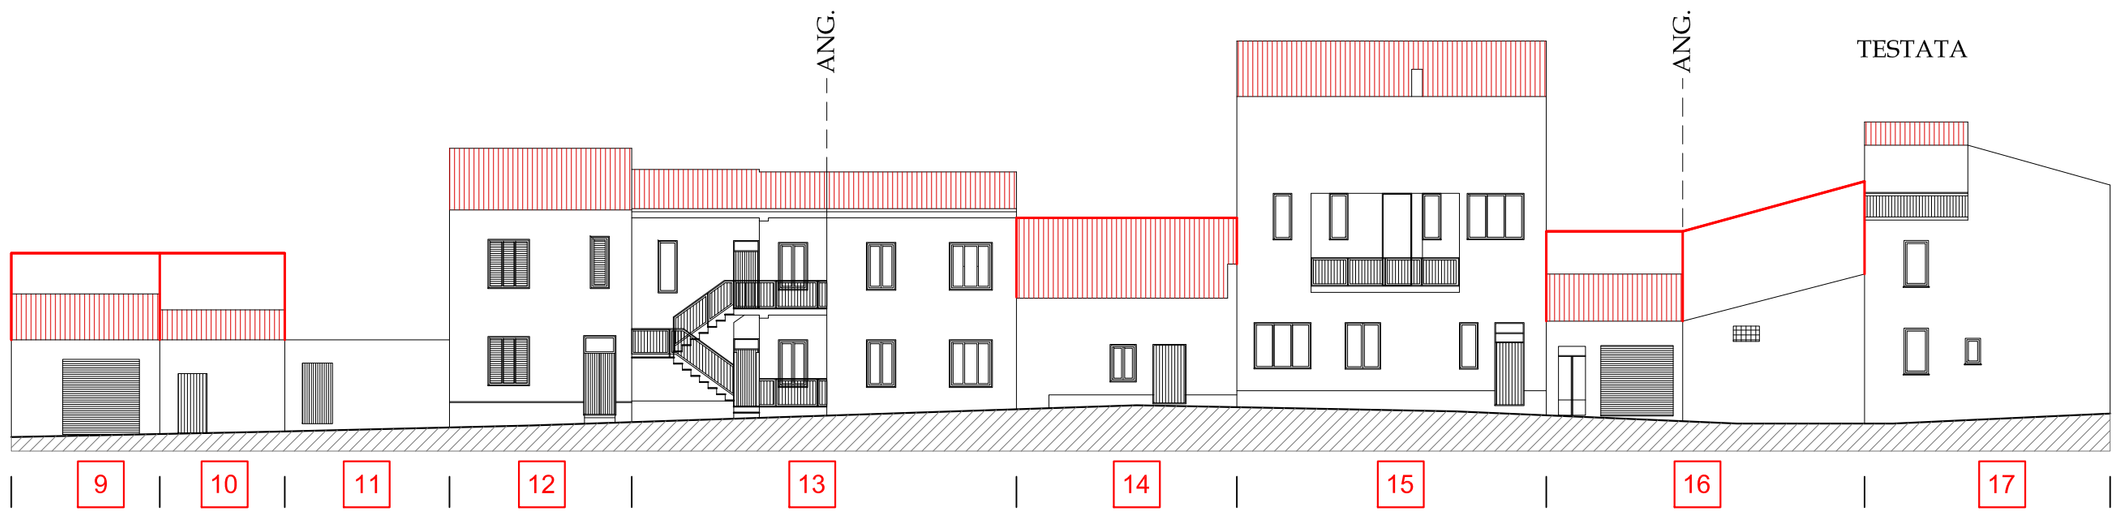

Vico P. Salis
stato di progetto

