Isolato n.25- Profili Regolatori

scala 1:200

Tav. 43c




Corso G. Spano - stato di fatto



Corso G. Spano - stato di progetto

Via Minerva
stato di fatto

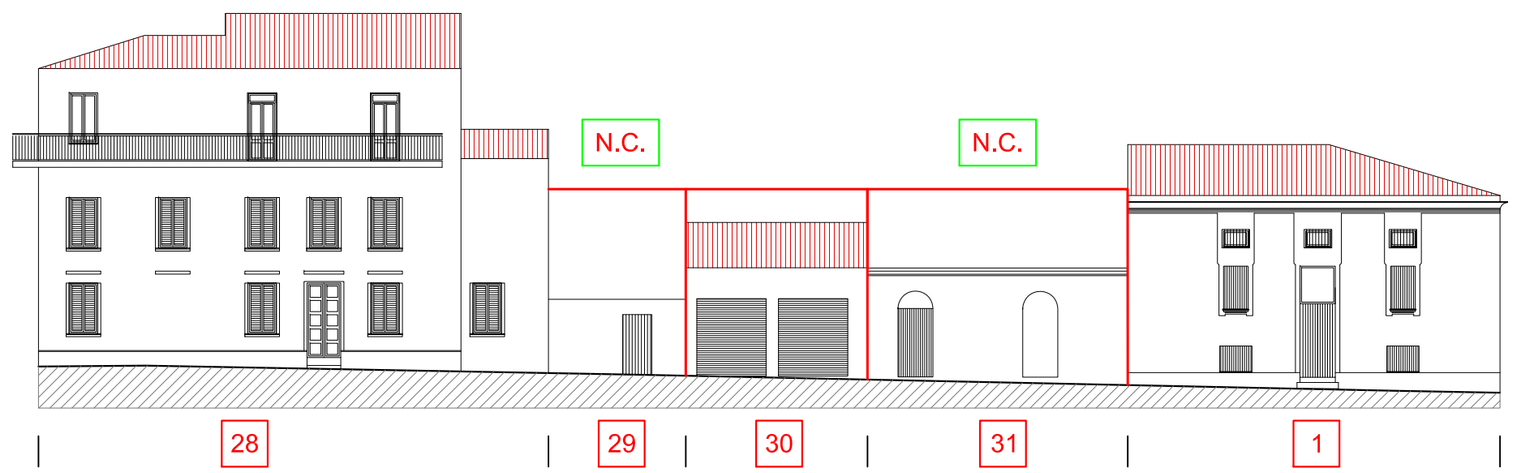

Via Minerva
stato di progetto

