
Isolato n.26- Profilo Regolatore con Repertorio Fotografico

scala 1:200

Tav. 44b

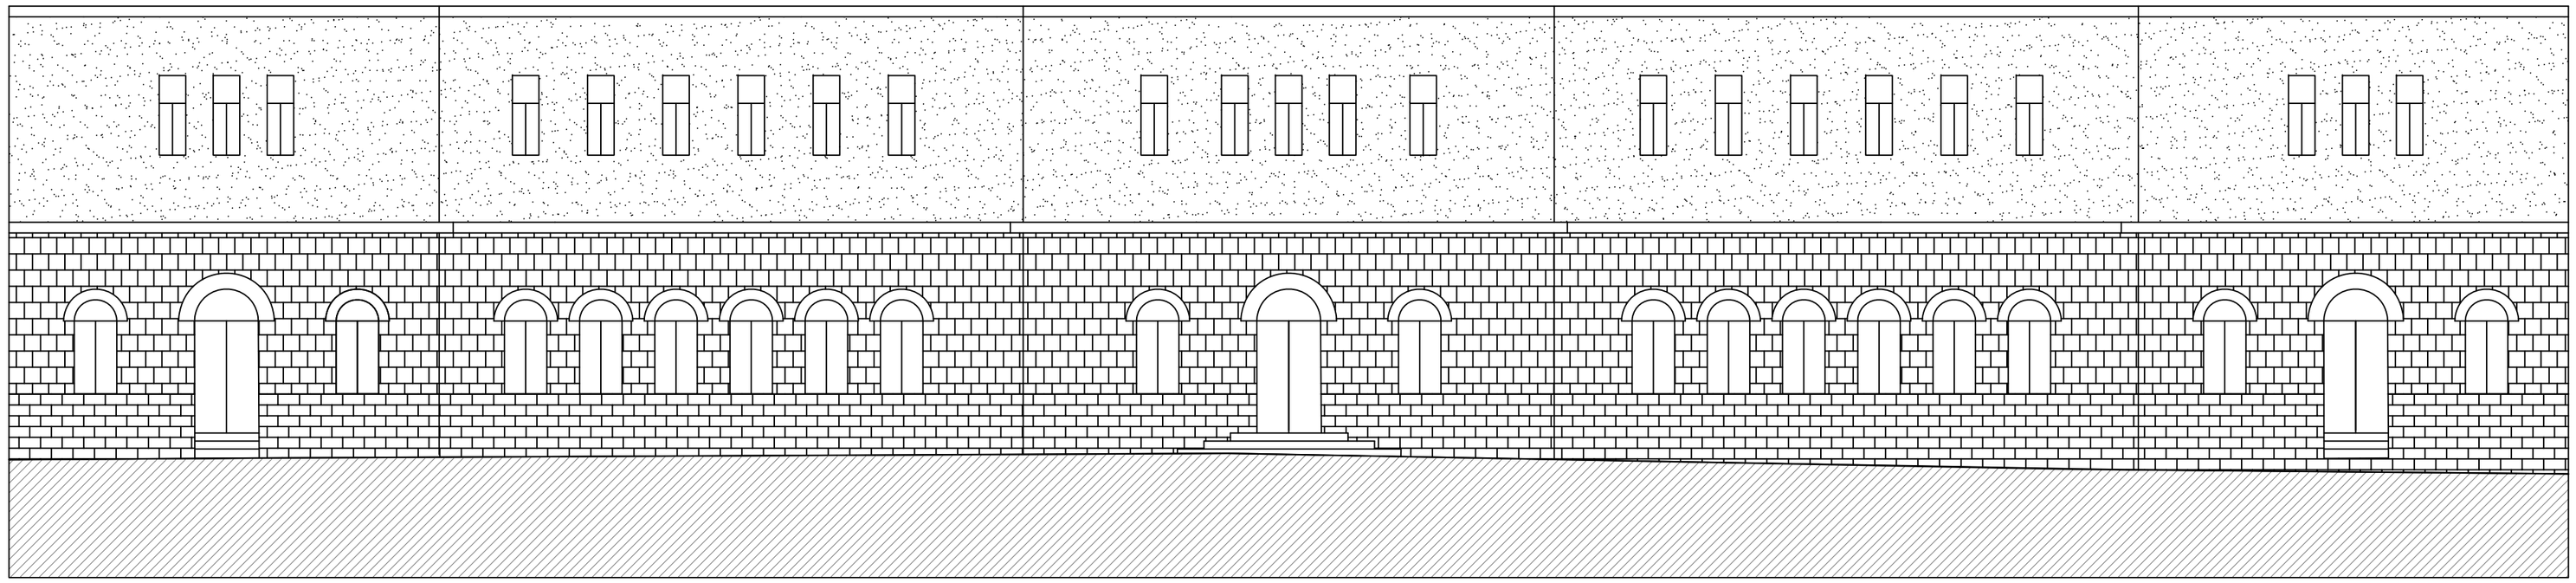

Via Pietro Salis -
stato di fatto e di progetto (invariato)



edificio principale su via Salis



edificio principale su via Salis



edificio principale su via Salis



cortile interno



edificio sul cortile interno