

Isolato n.27- Profili Regolatori

scala 1:200

Tav. 45b

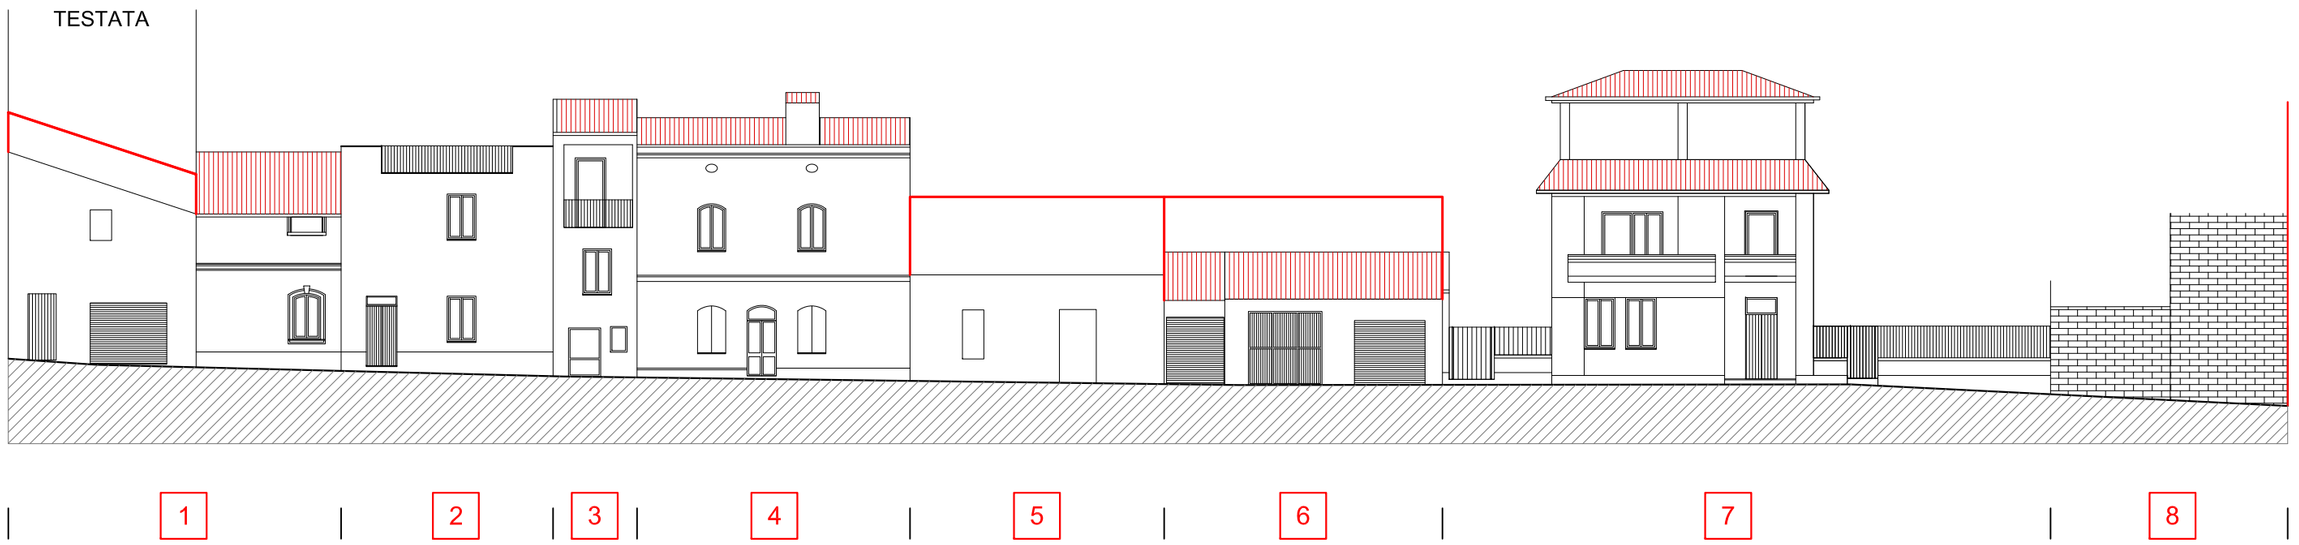

■ Via San Matteo - stato di fatto

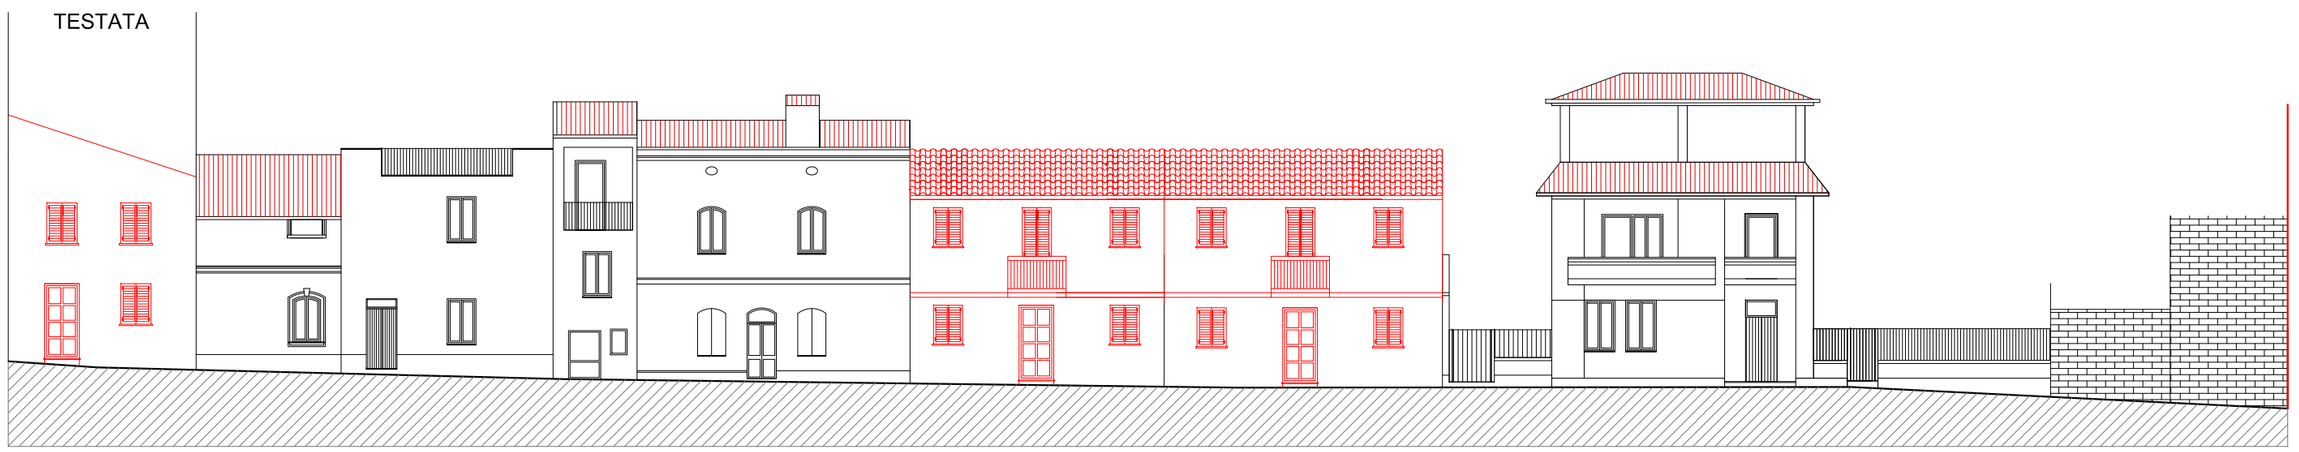

■ Via San Matteo - stato di progetto

■ Via San Matteo
stato di fatto e di progetto (invariato)

