

Isolato n.27- Profili Regolatori

scala 1:200

Tav. 45c

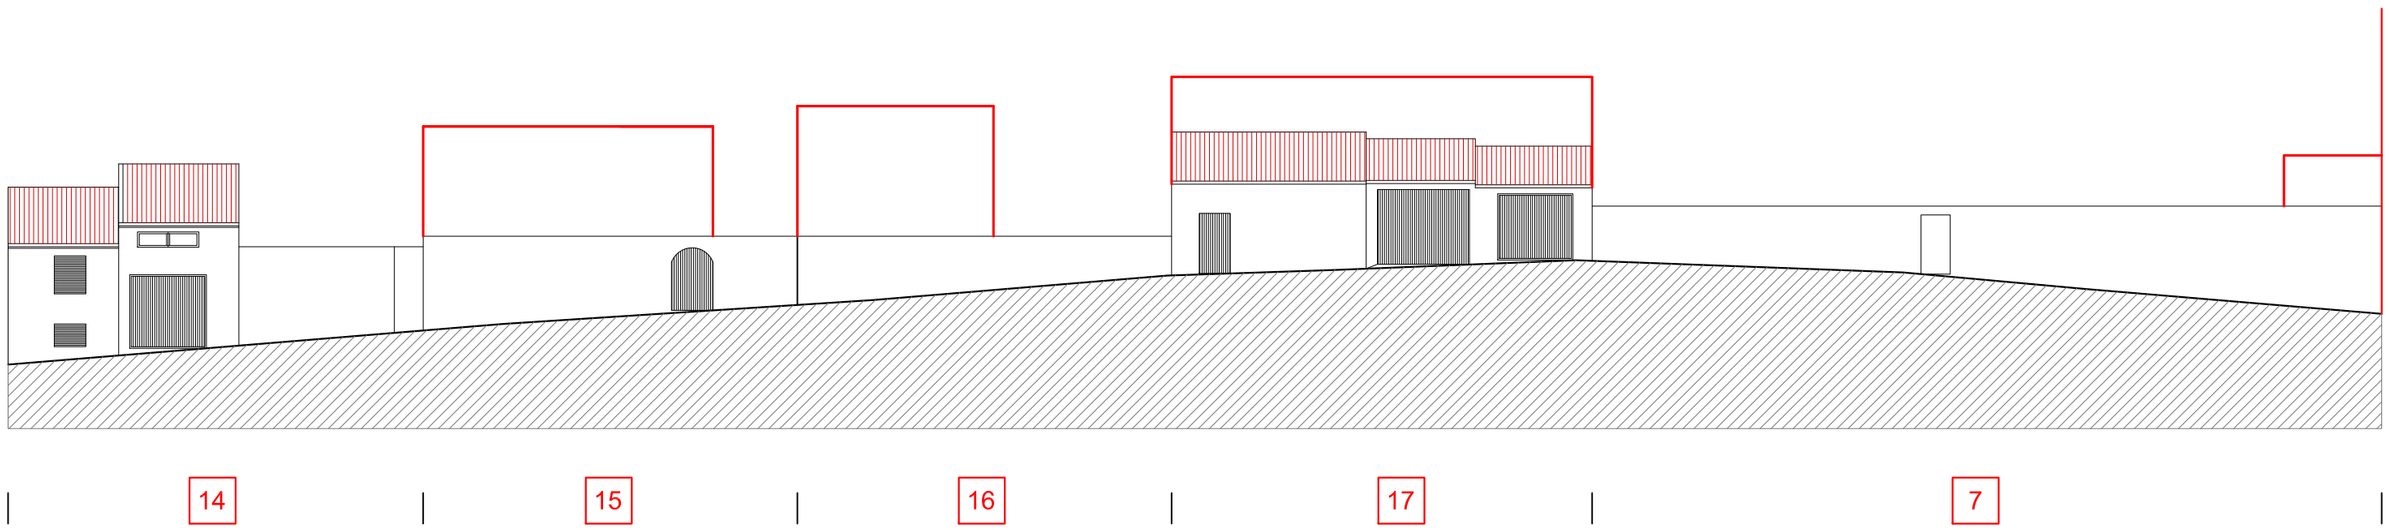


■ Via Siotto - stato di fatto

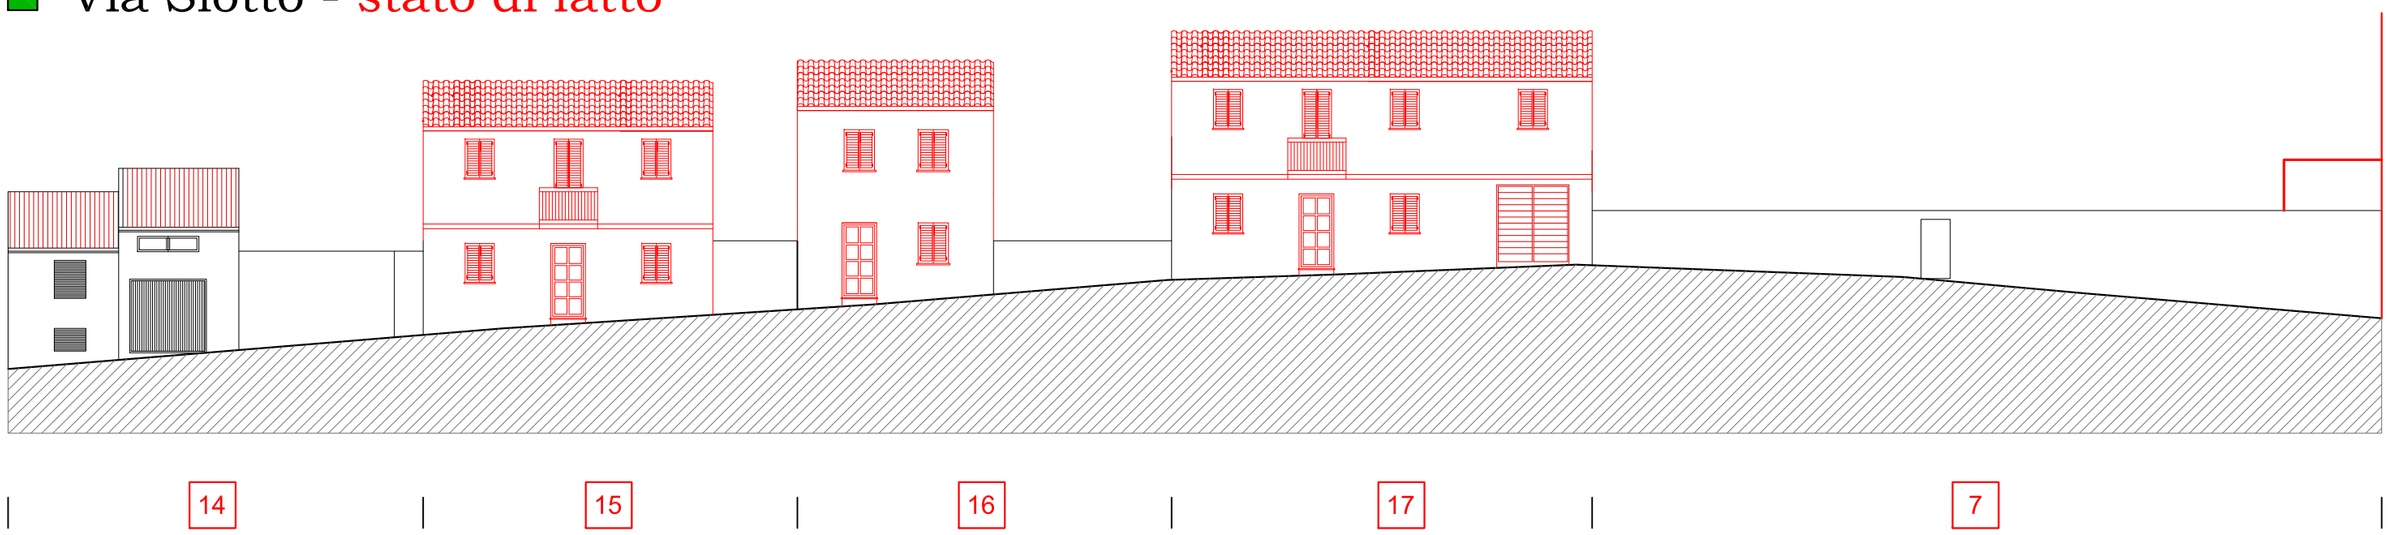

■ Via Siotto - stato di progetto

■ Via Siotto
stato di fatto

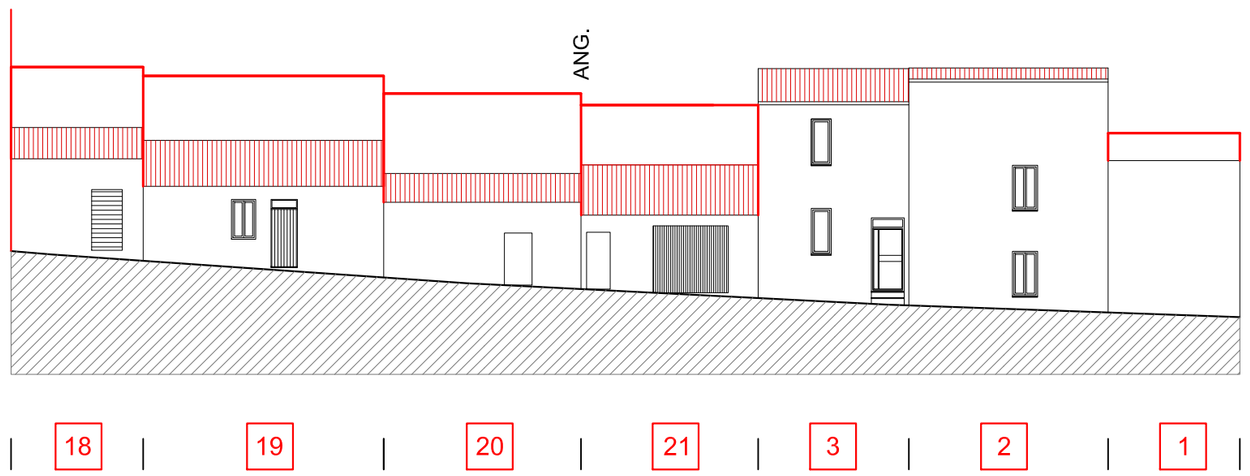

■ Via Siotto
stato di progetto

