
Isolato n.28- Profili Regolatori con Repertorio Fotografico

scala 1:200

Tav. 46c


Via Roma
stato di fatto

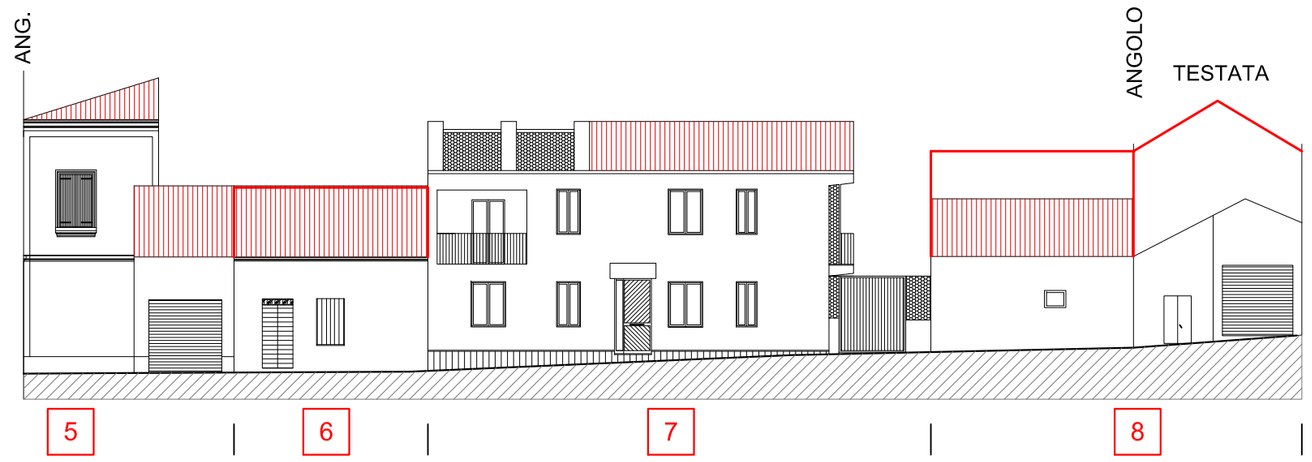



Via Roma
stato di progetto

Via San Matteo
stato di fatto

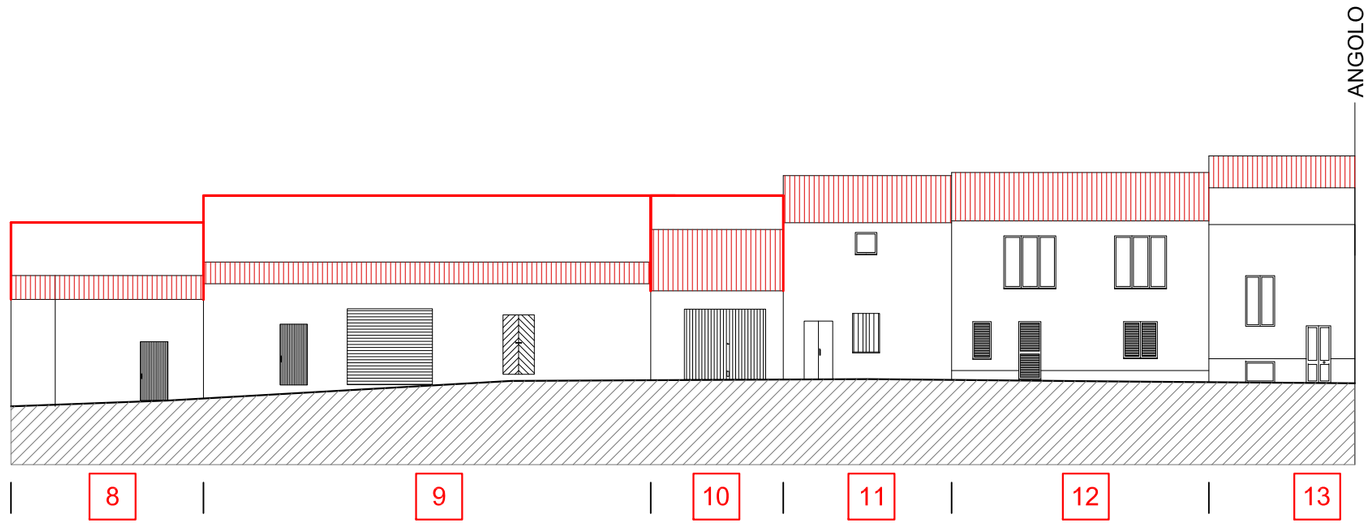

Via San Matteo
stato di progetto

