
Isolato n.29- Profili Regolatori con Repertorio Fotografico

scala 1:200


Tav. 47c




Via Roma
stato di fatto

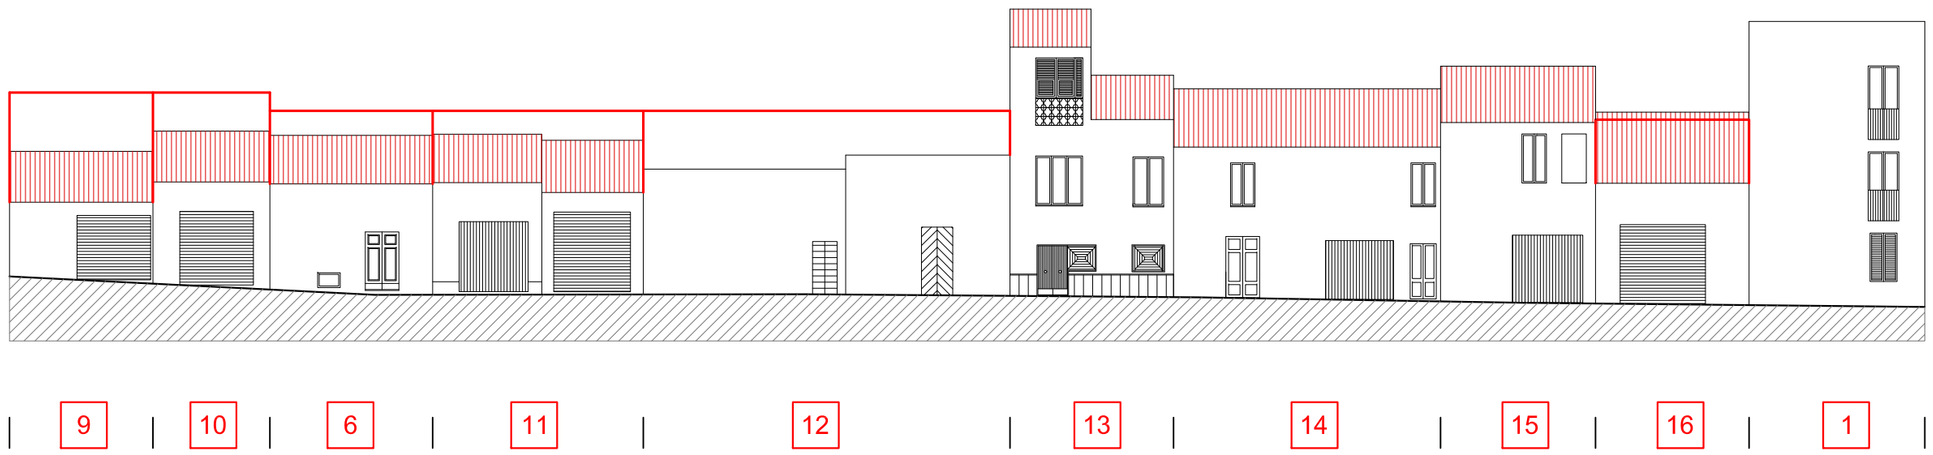

Via Roma
stato di progetto

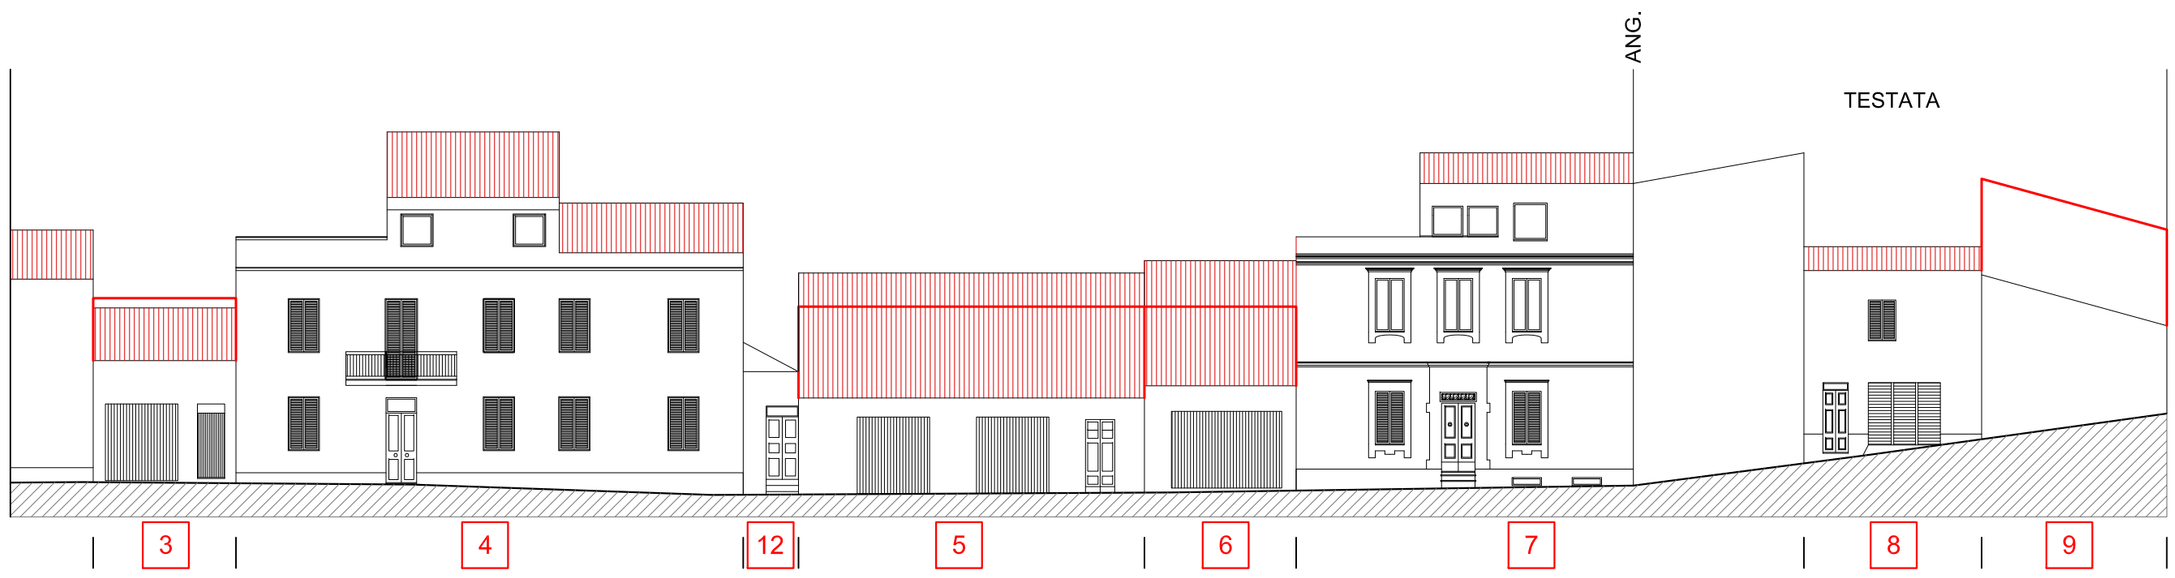

Via Don Felis
stato di fatto

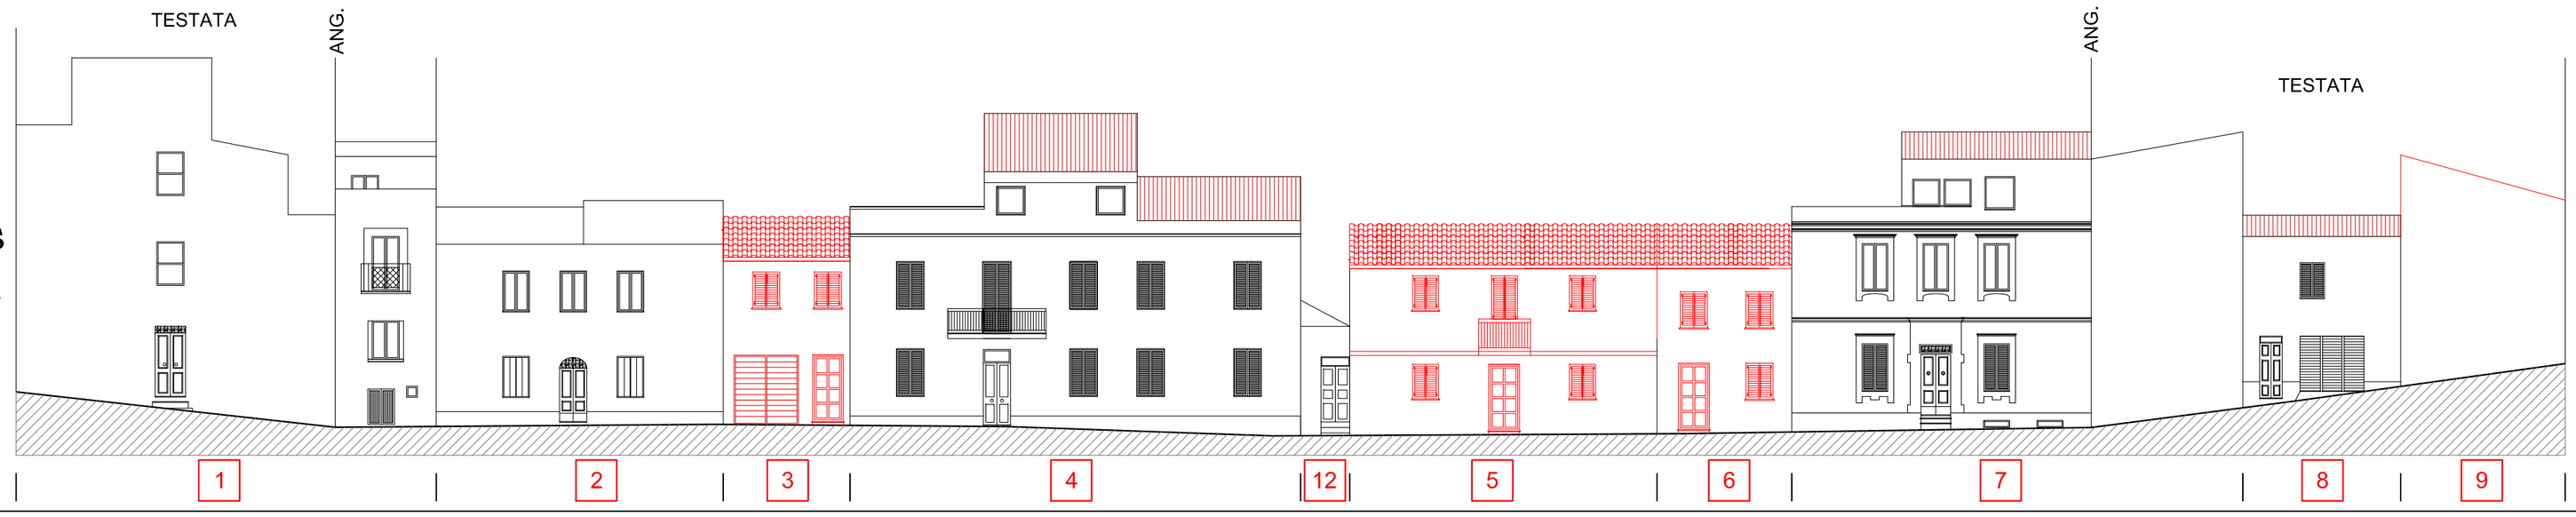

Via Don Felis
stato di prog.