

Isolato n.30- Profili Regolatori con Repertorio Fotografico

scala 1:200


Tav. 48b

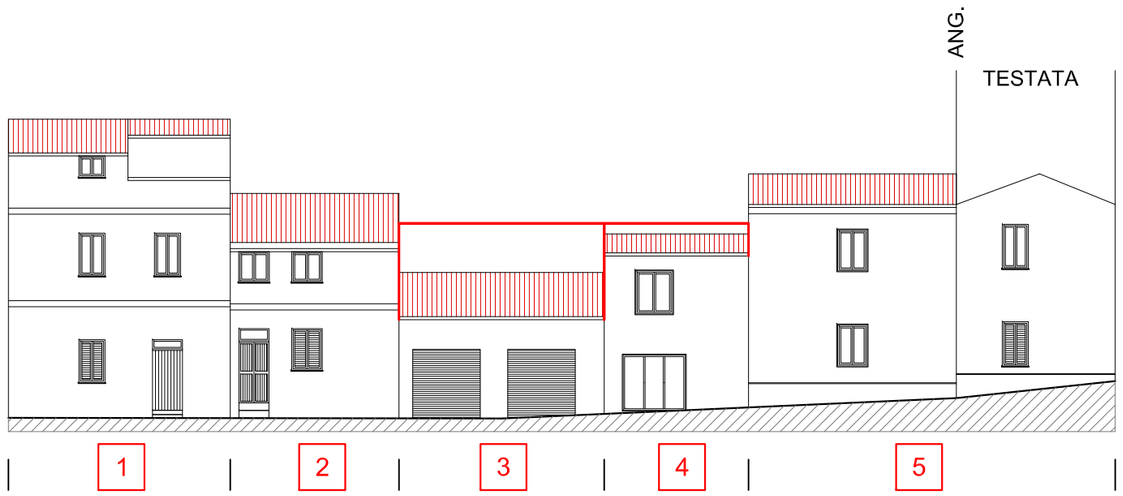


Via Eleonora d'Arborea
stato di fatto

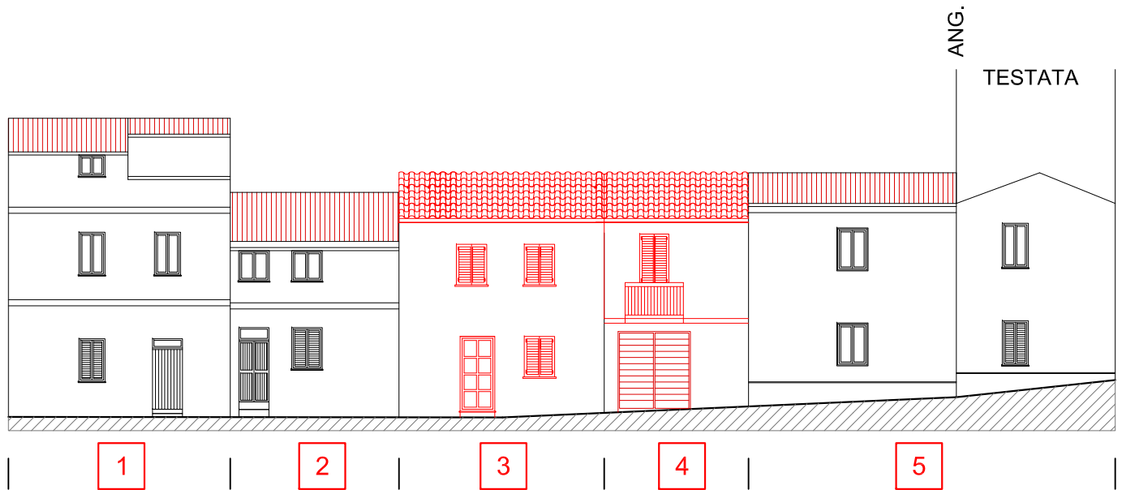

Via Eleonora d'Arborea
stato di progetto

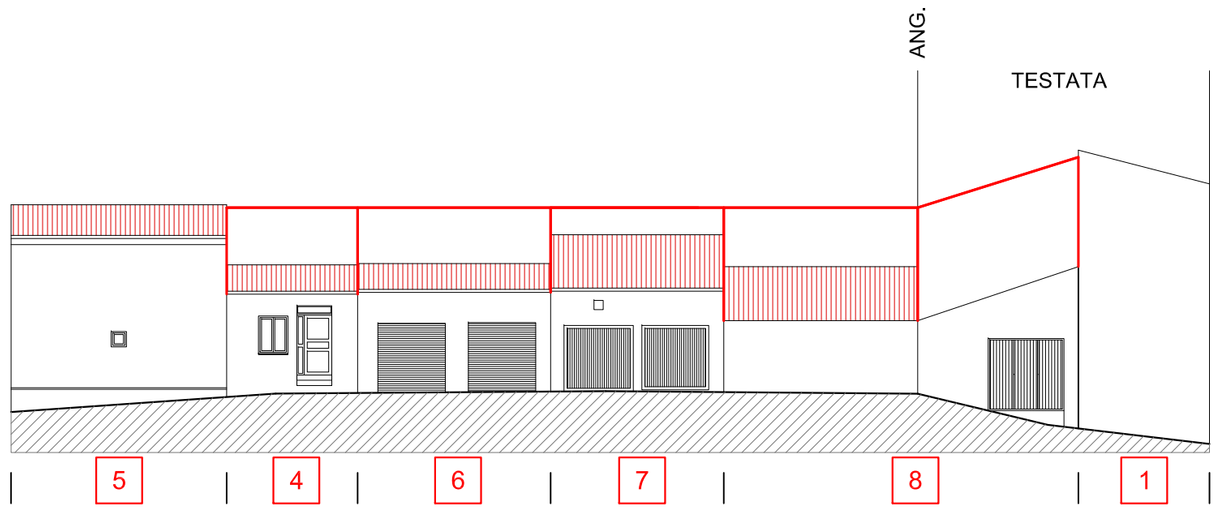

Via Don Felis
stato di progetto

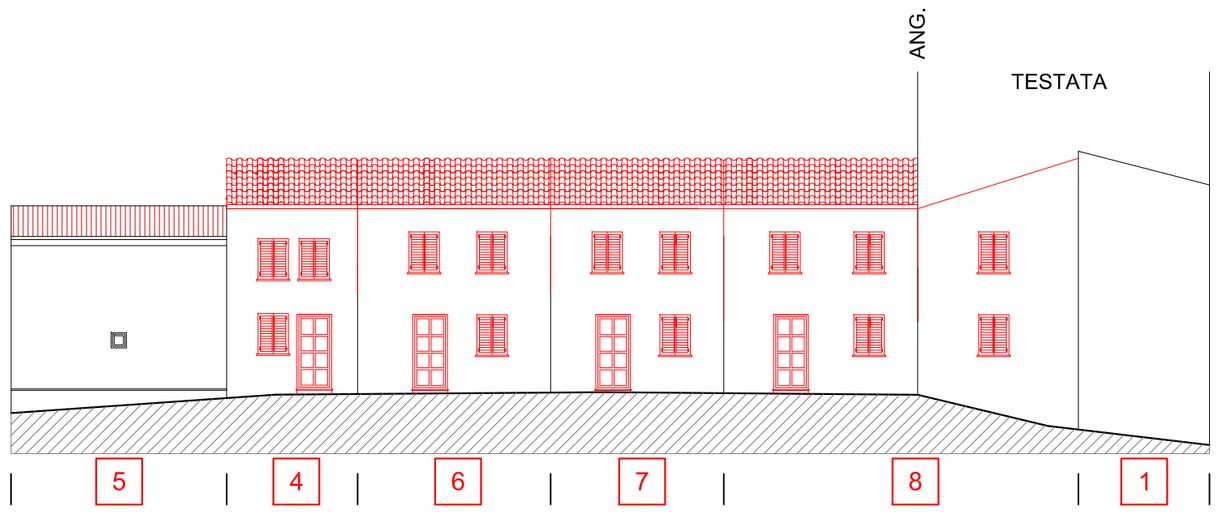

Via Don Felis
stato di fatto



5



4



6



7



8



8



1
FINE ISOL.30