
# *Isolato n.31- Profili Regolatori*

*scala 1:200*

**Tav. 49b**

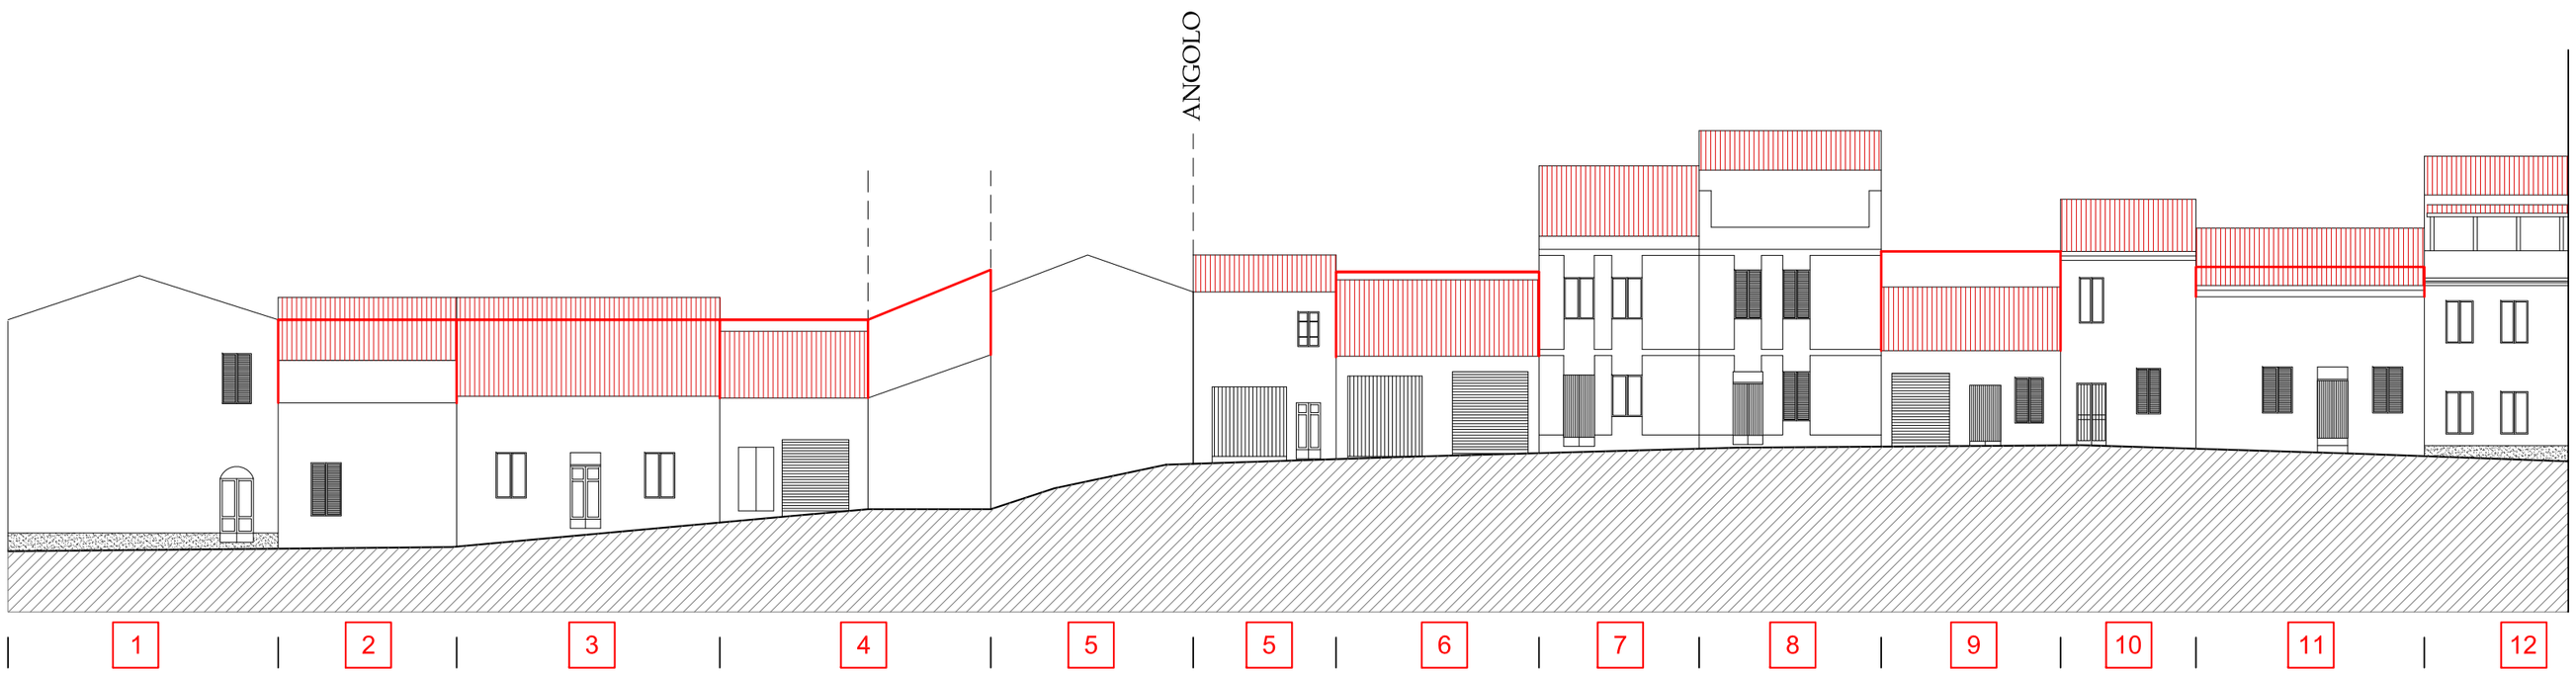


Via San Timoteo
stato di fatto

Via Eleonora D'Arborea
stato di fatto




Via San Timoteo
stato di progetto

Via Eleonora D'Arborea
stato di progetto