

Isolato n.31- Profili Regolatori

scala 1:200

Tav. 49c

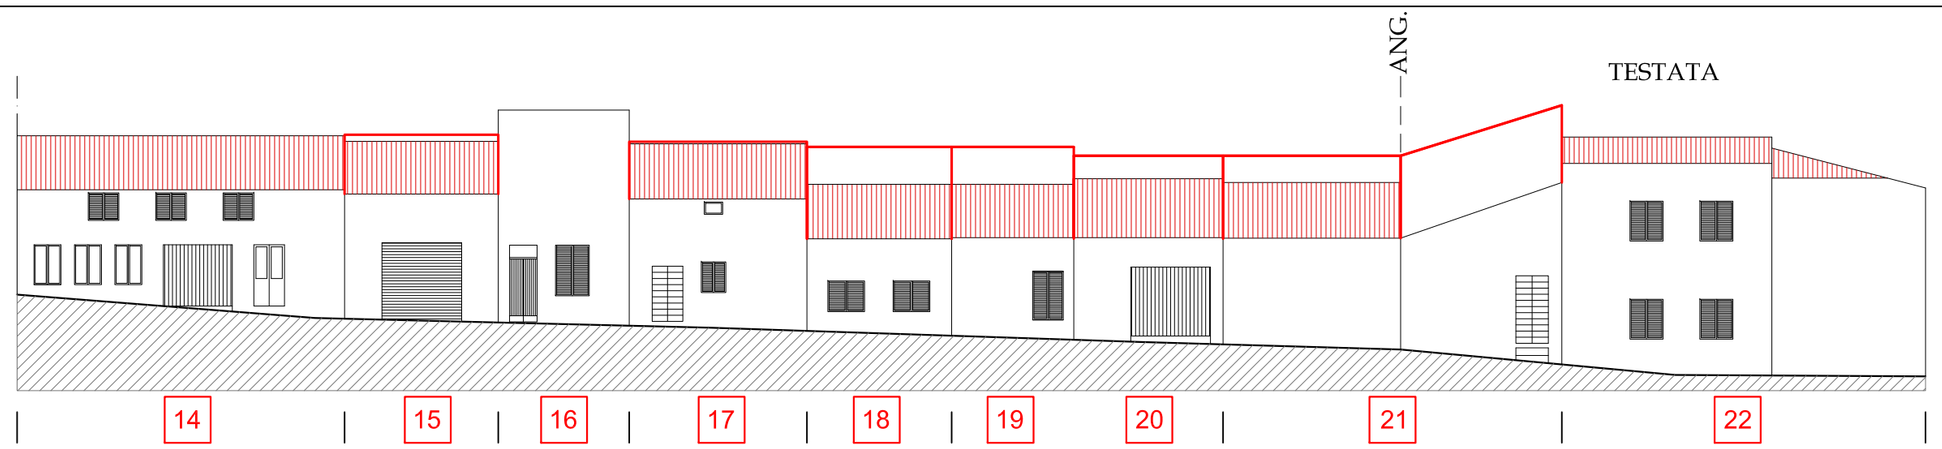

Via Regina Elena
stato di fatto

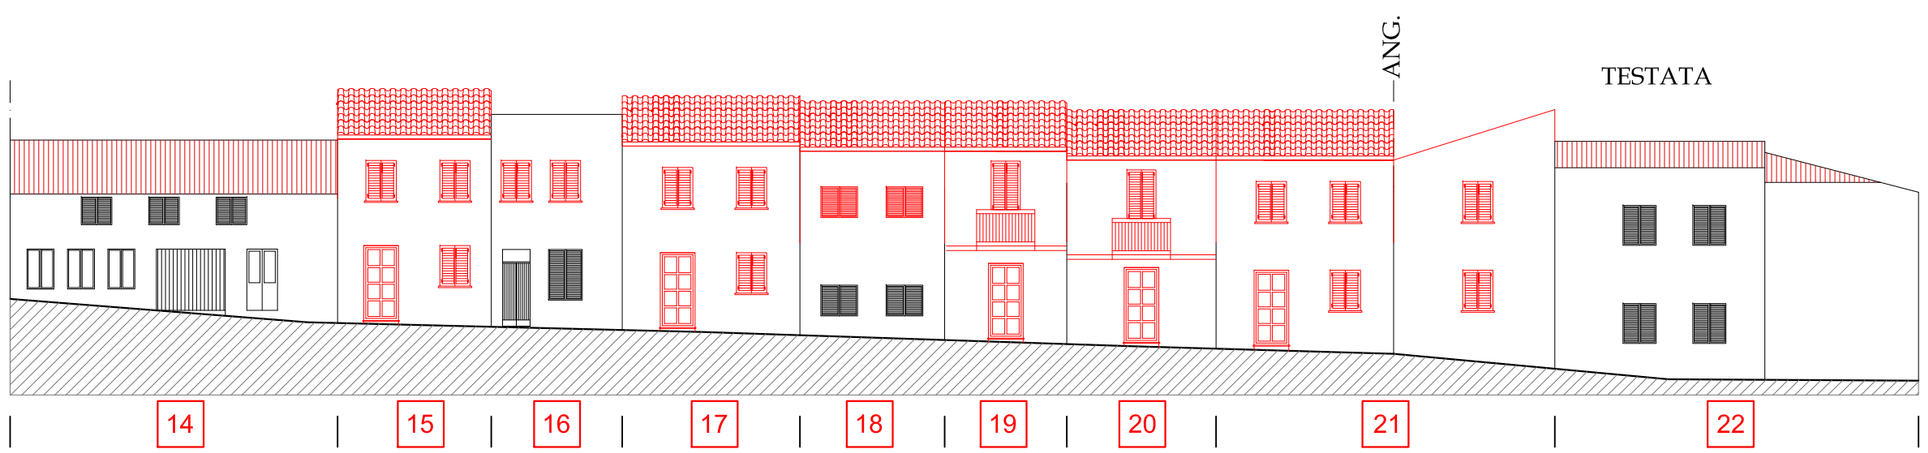

Via Regina Elena
stato di progetto



Corso G. Spano
stato di fatto



Corso G. Spano
stato di prog.