
Isolato n.31- Profili Regolatori

scala 1:200

Tav. 49d

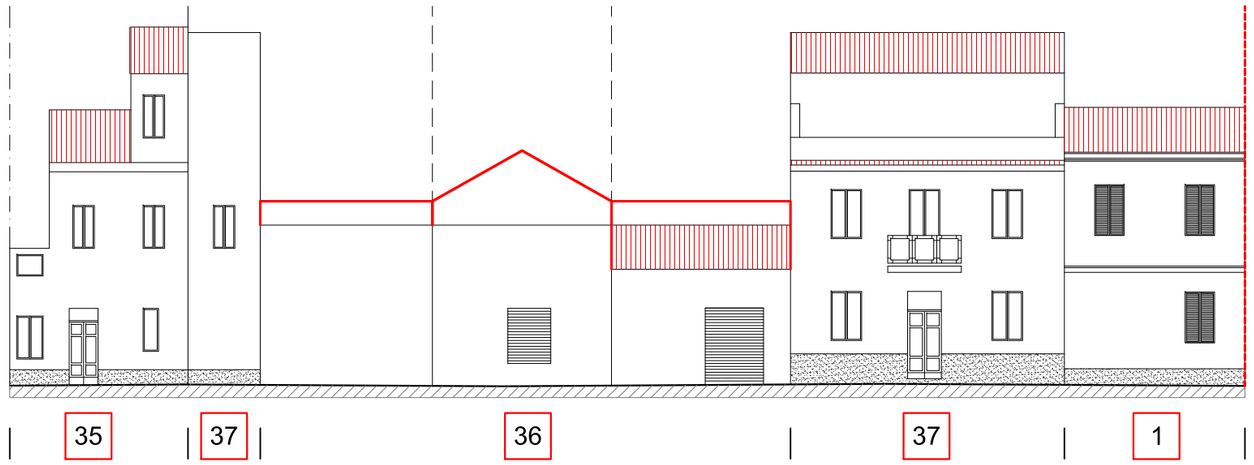

Corso G. Spano
stato di fatto



Corso G. Spano
stato di progetto