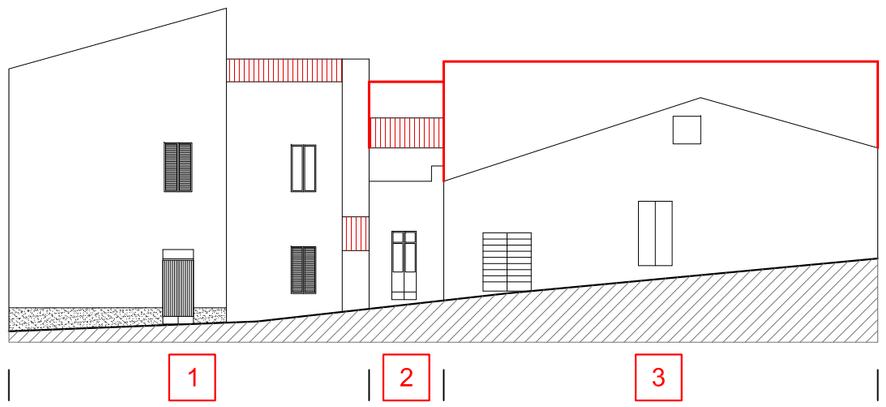
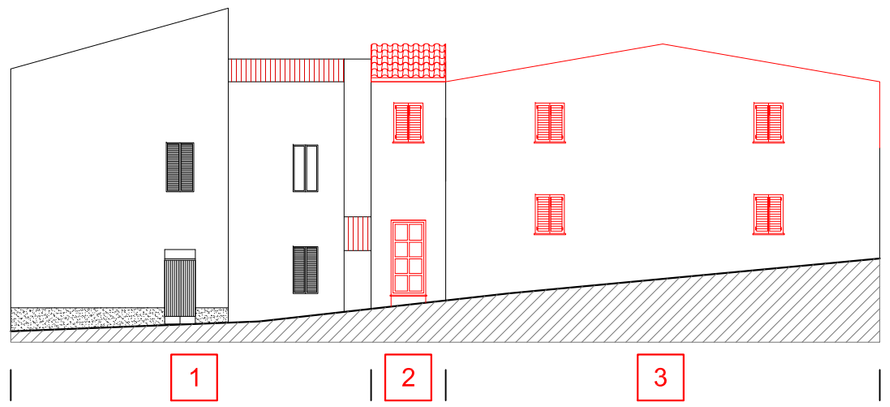
# *Isolato n.32- Profili Regolatori*

*scala 1:200*


**Tav. 50b**




■ Via S. Timoteo - stato di fatto



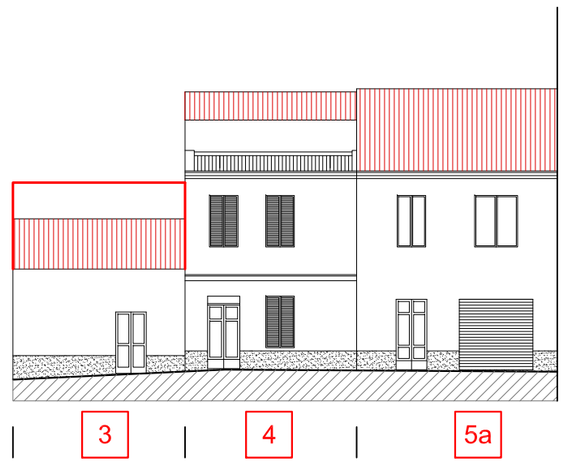

■ Via S. Timoteo - stato di progetto





■ Corso G. Spano - stato di fatto



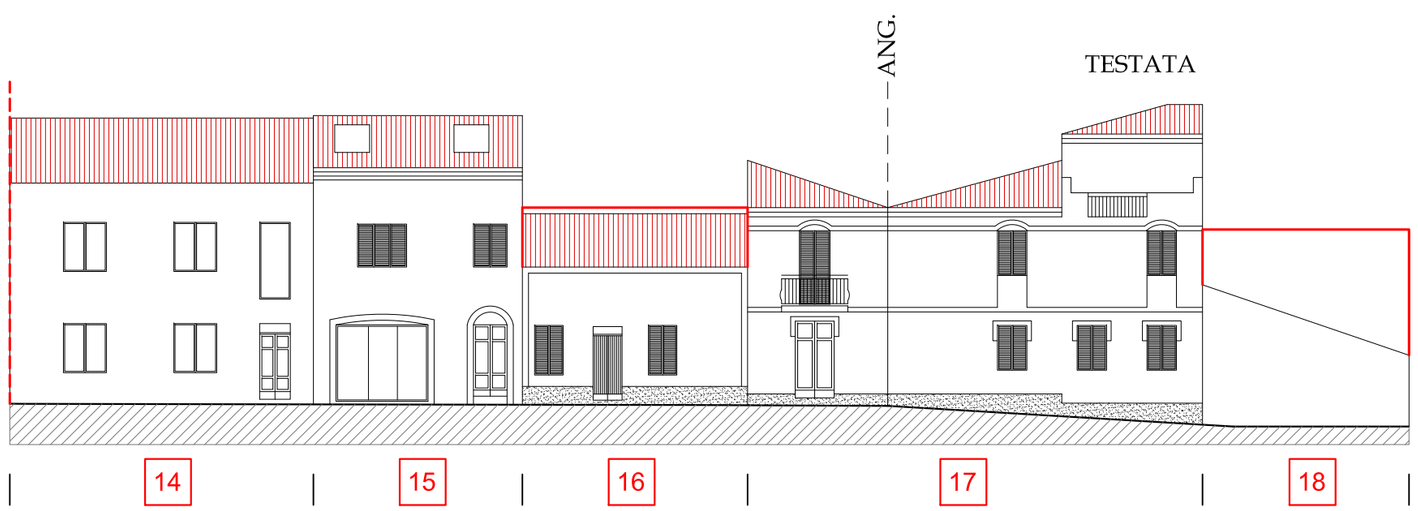
■ Corso G. Spano - stato di progetto




■ Corso G. Spano - stato di fatto

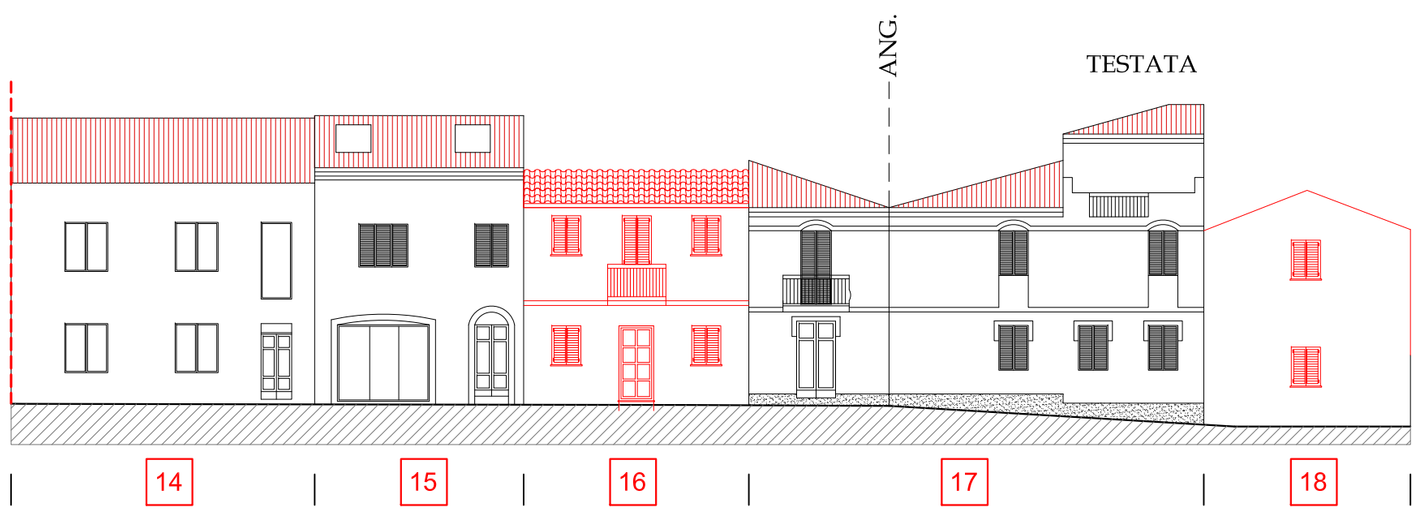


■ Corso G. Spano - stato di progetto