

Isolato n.32- Profili Regolatori

scala 1:200


Tav. 50c

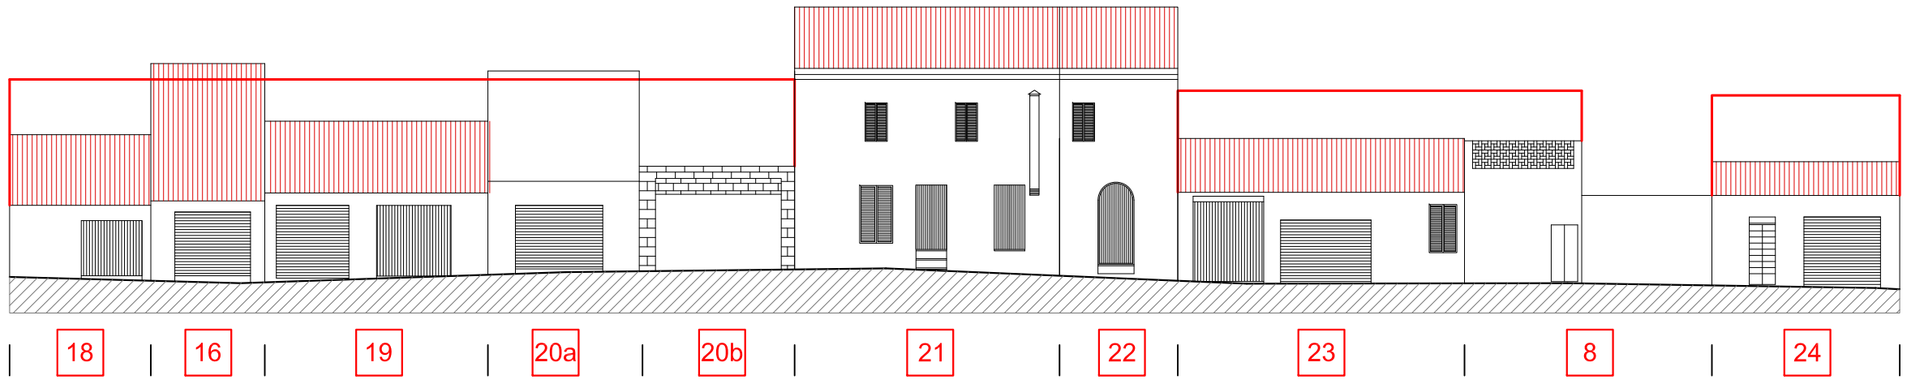


Vico P. Salis - stato di fatto

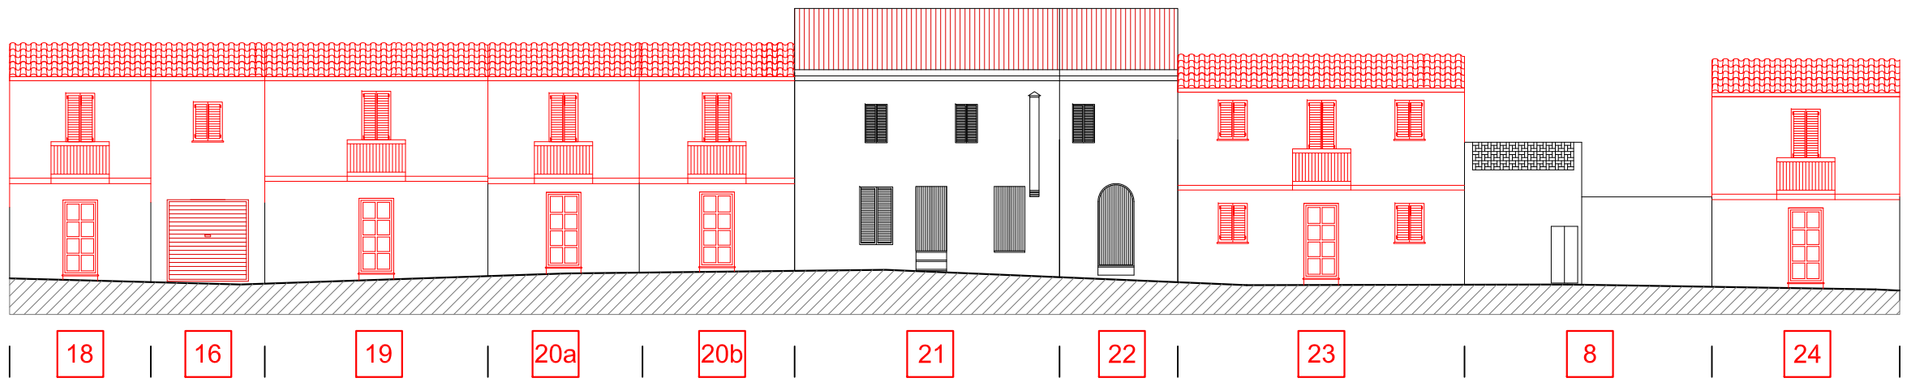

Vico P. Salis - stato di progetto

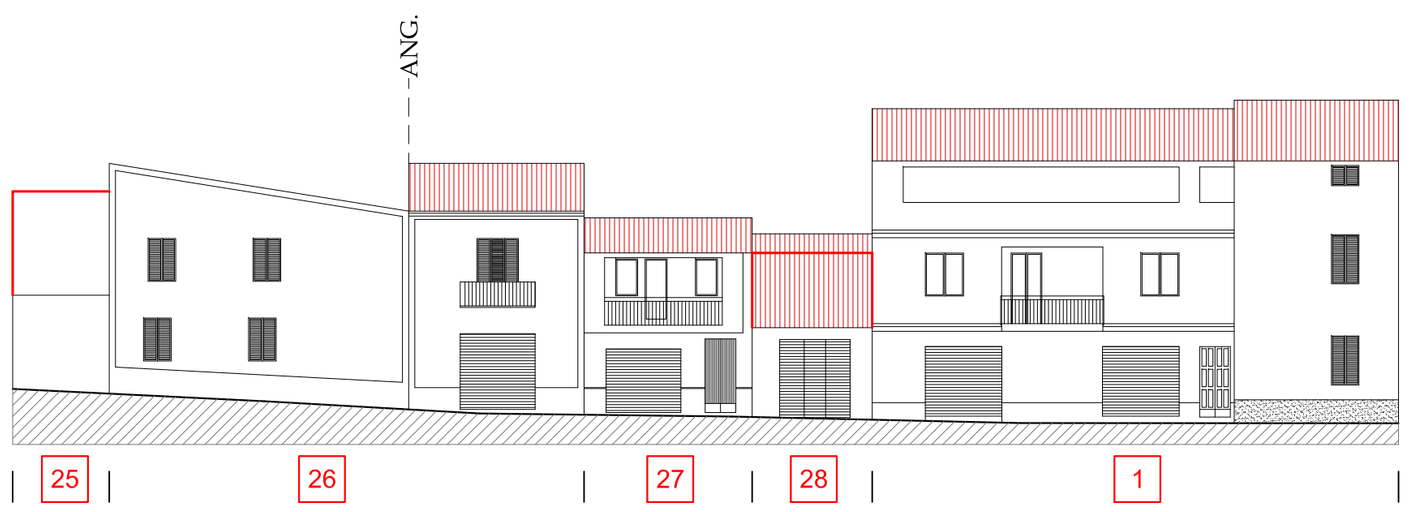

Vico P. Salis - stato di fatto

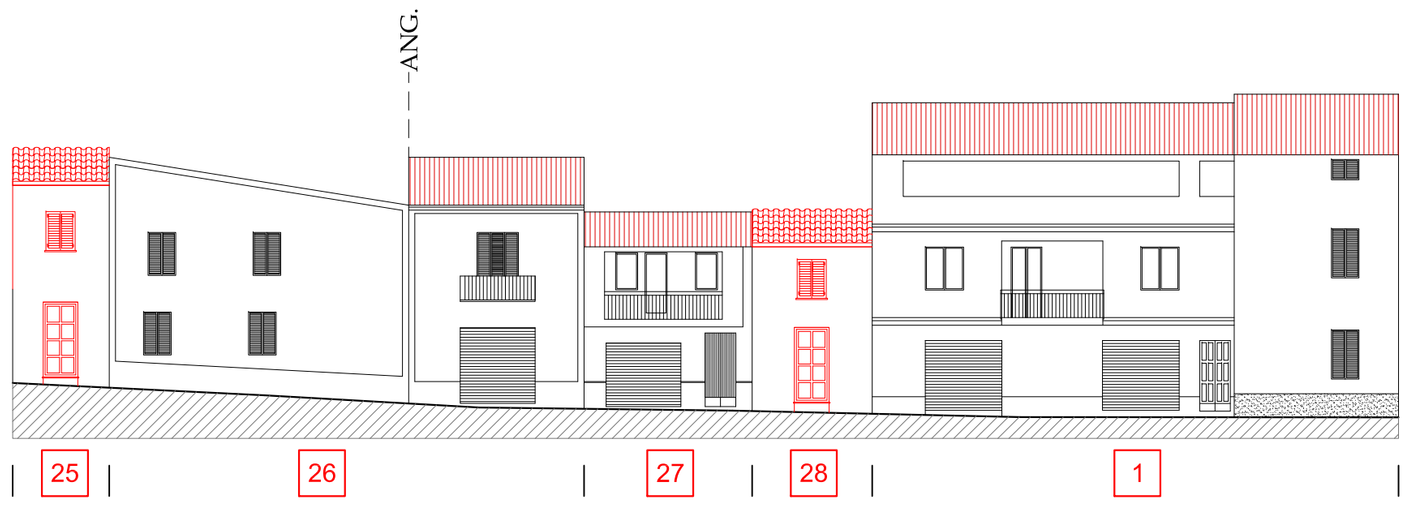

Vico P. Salis - stato di progetto