Isolato n.33- Profili Regolatori con Repertorio Fotografico

scala 1:200


Tav. 51b




Via P. Salis
stato di fatto



Via P. Salis
stato di progetto

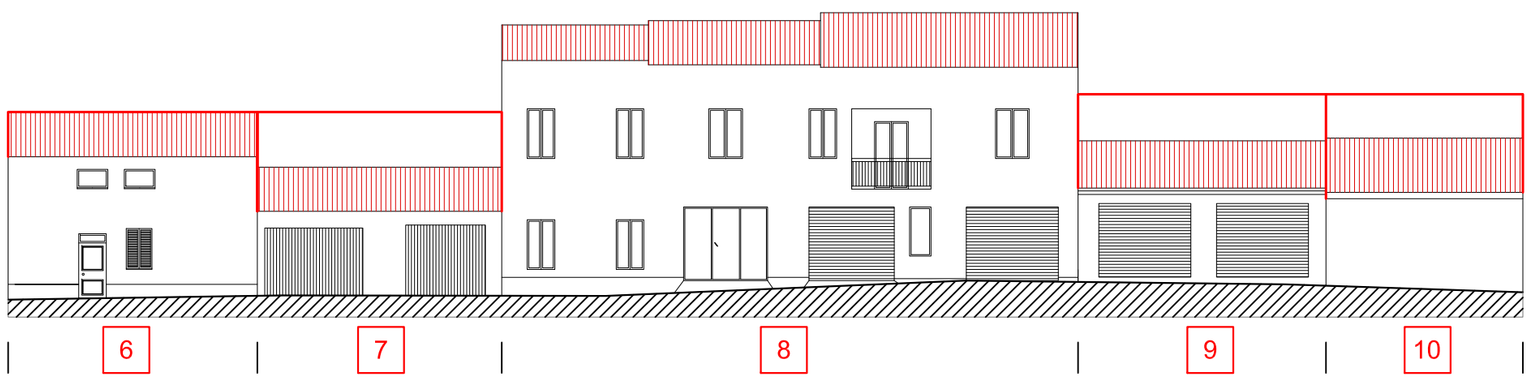

Vico P. Salis
stato di progetto

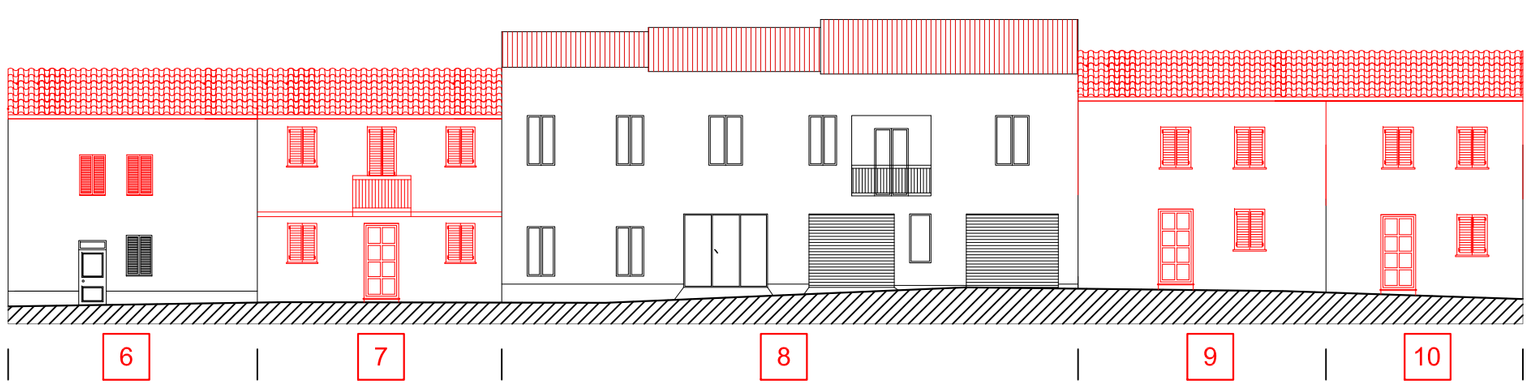

Vico P. Salis
stato di fatto



10



10/1
FINE ISOL.33