Isolato n.34- Profili Regolatori con Repertorio Fotografico

scala 1:200


Tav. 52b




Via P. Salis
stato di fatto



Via P. Salis
stato di progetto

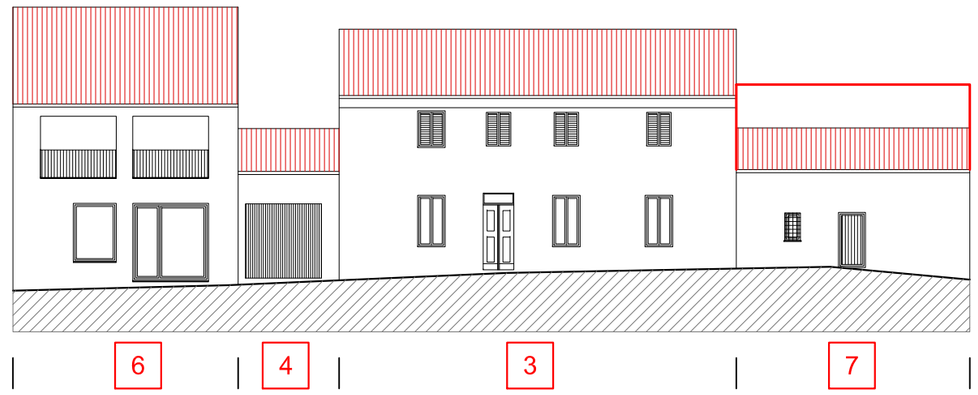

Vico Salis
stato di fatto

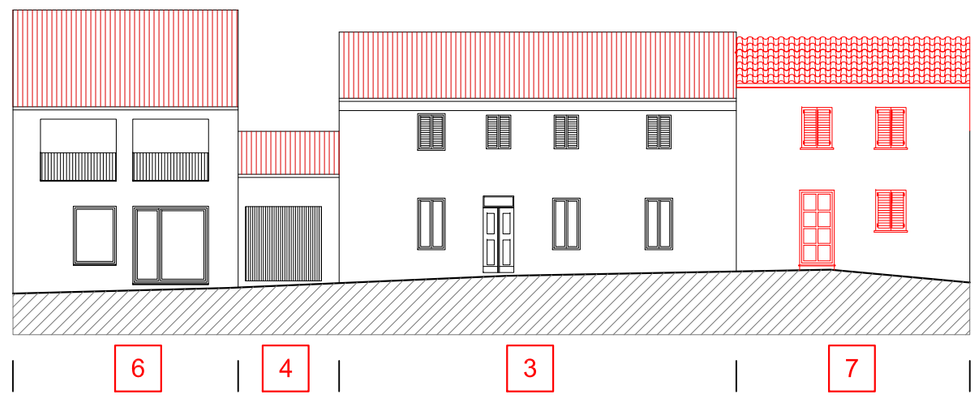

Vico Salis
stato di progetto



6



4/3



7



7/1
FINE ISOL.34