

Isolato n.35- Profili Regolatori con Repertorio Fotografico

scala 1:200

Tav. 53b

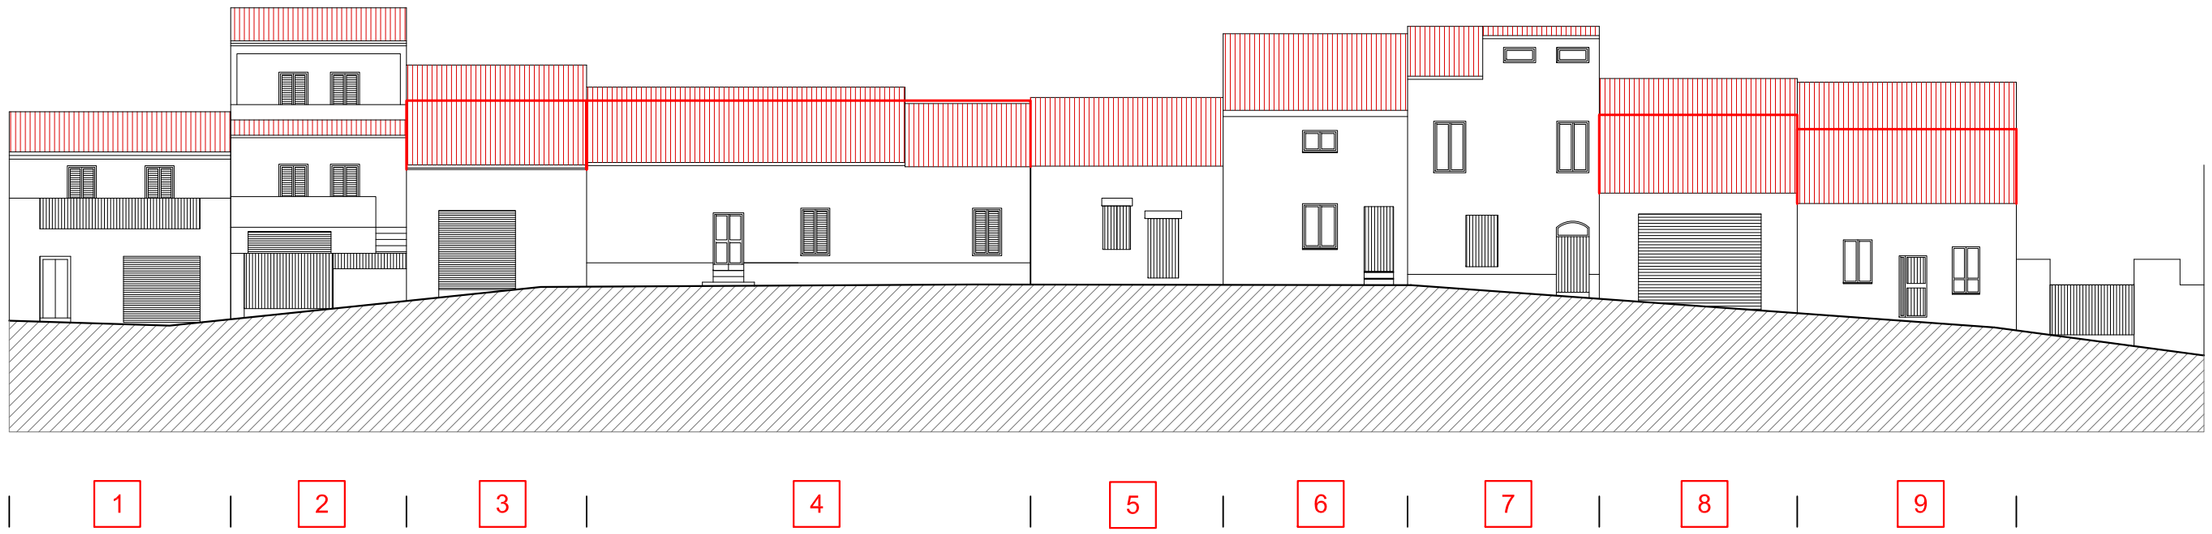

Via e Vico Siotto
stato di fatto

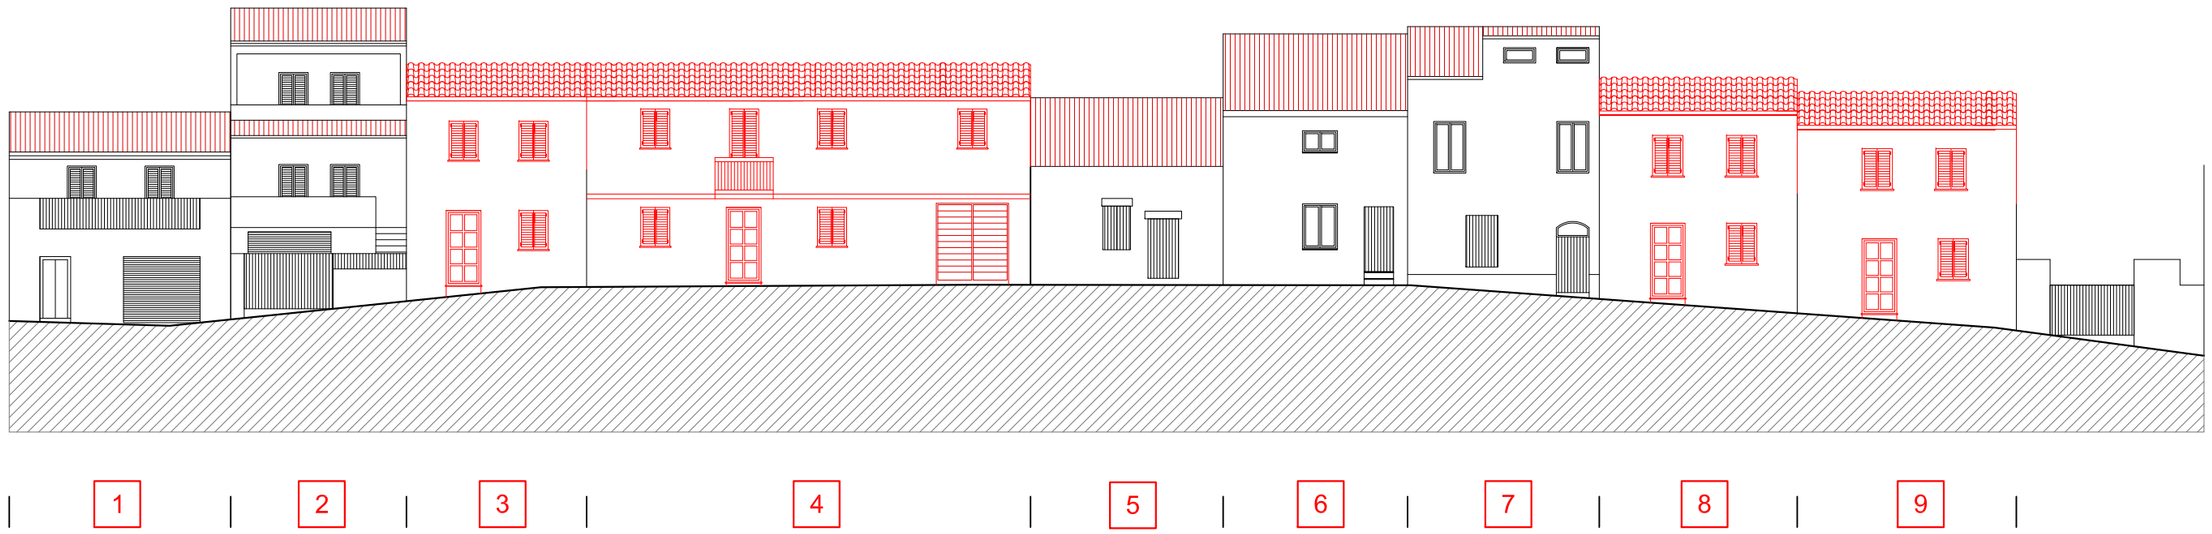

Via e Vico Siotto
stato di progetto



6



7



8



9
FINE ISOL.35