
Isolato n.36- Profili Regolatori

scala 1:200

Tav. 54c

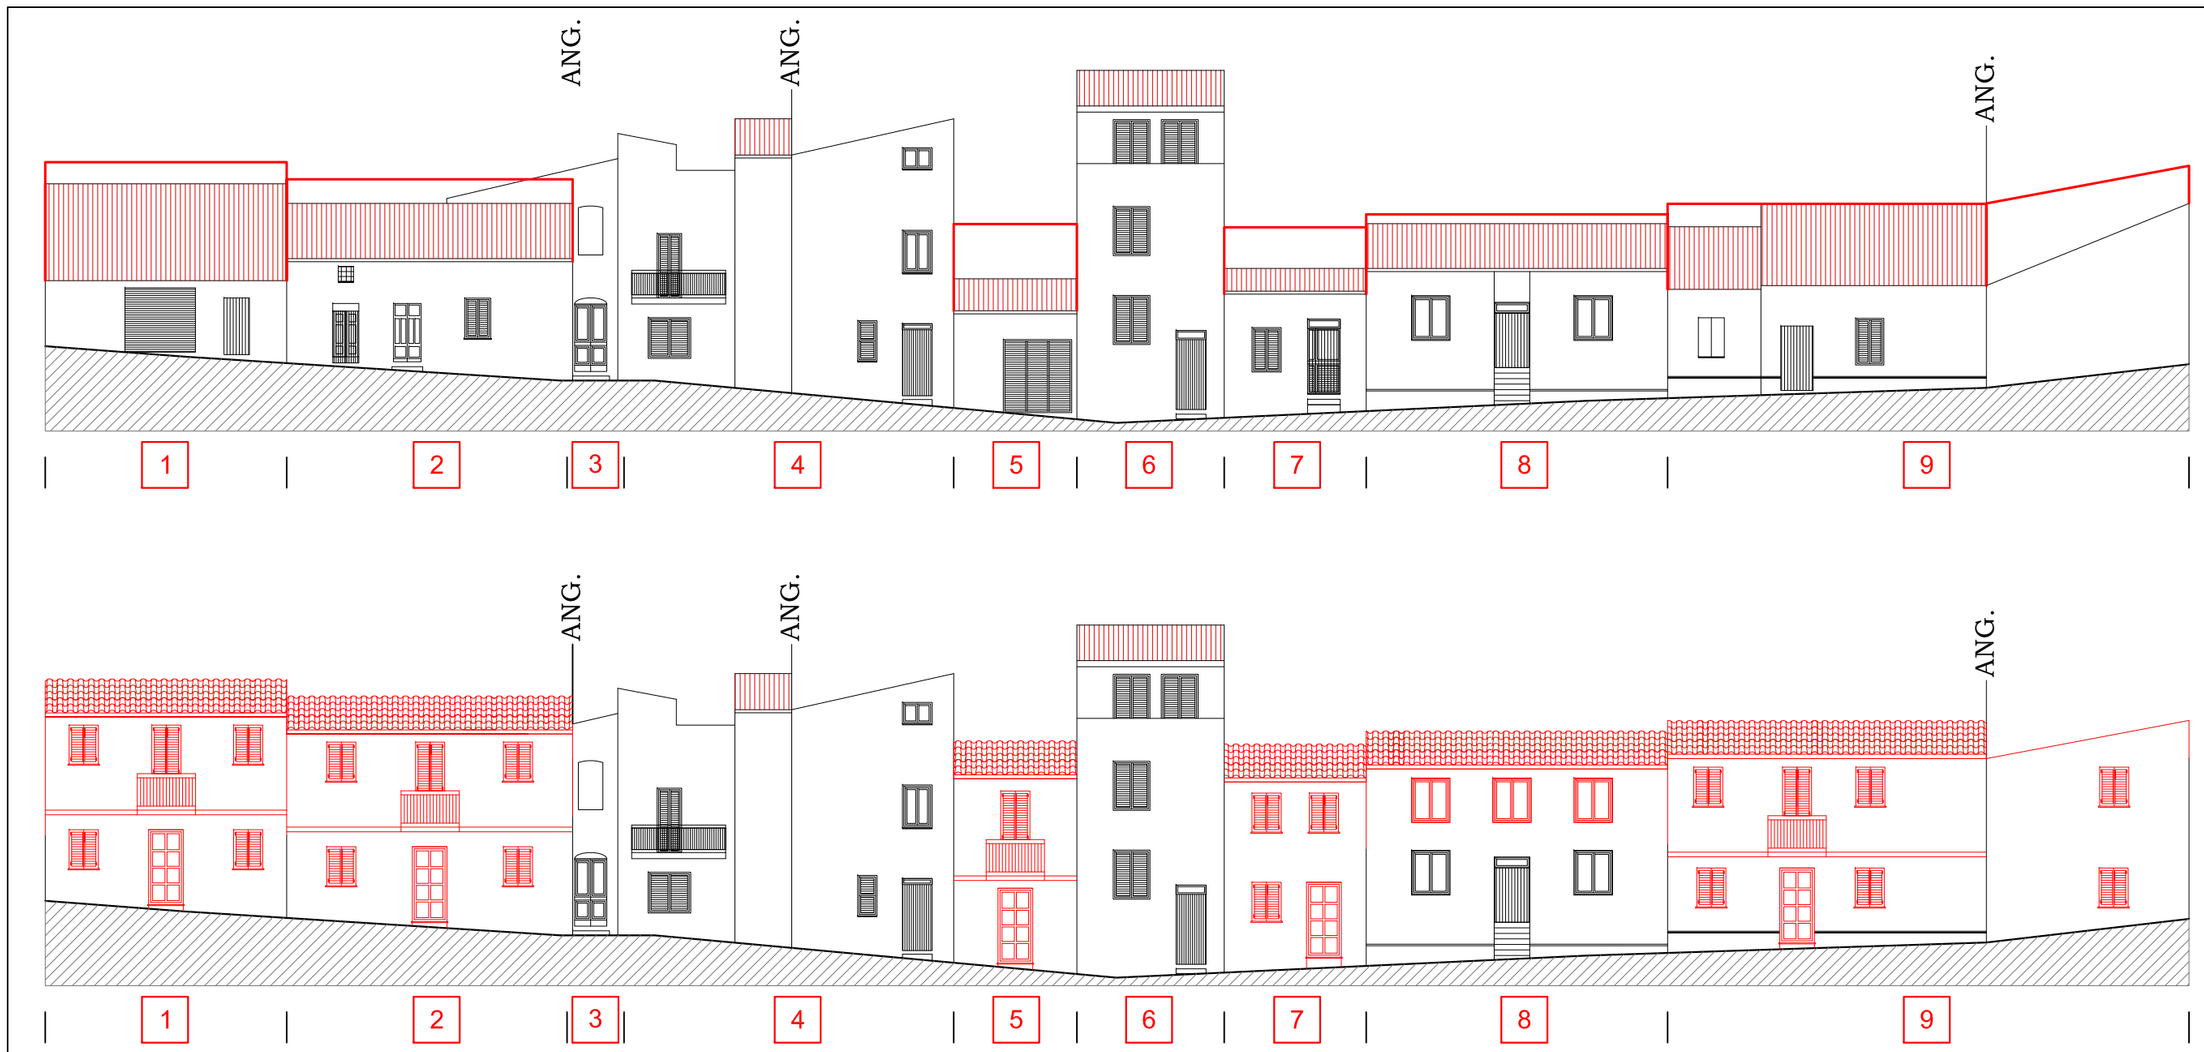

Via Siotto
stato di fatto

Via Siotto
stato di progetto

Vico Siotto
stato di fatto



Vico Siotto
stato di progetto

